


# Jacob van Lennepstraat 19hs

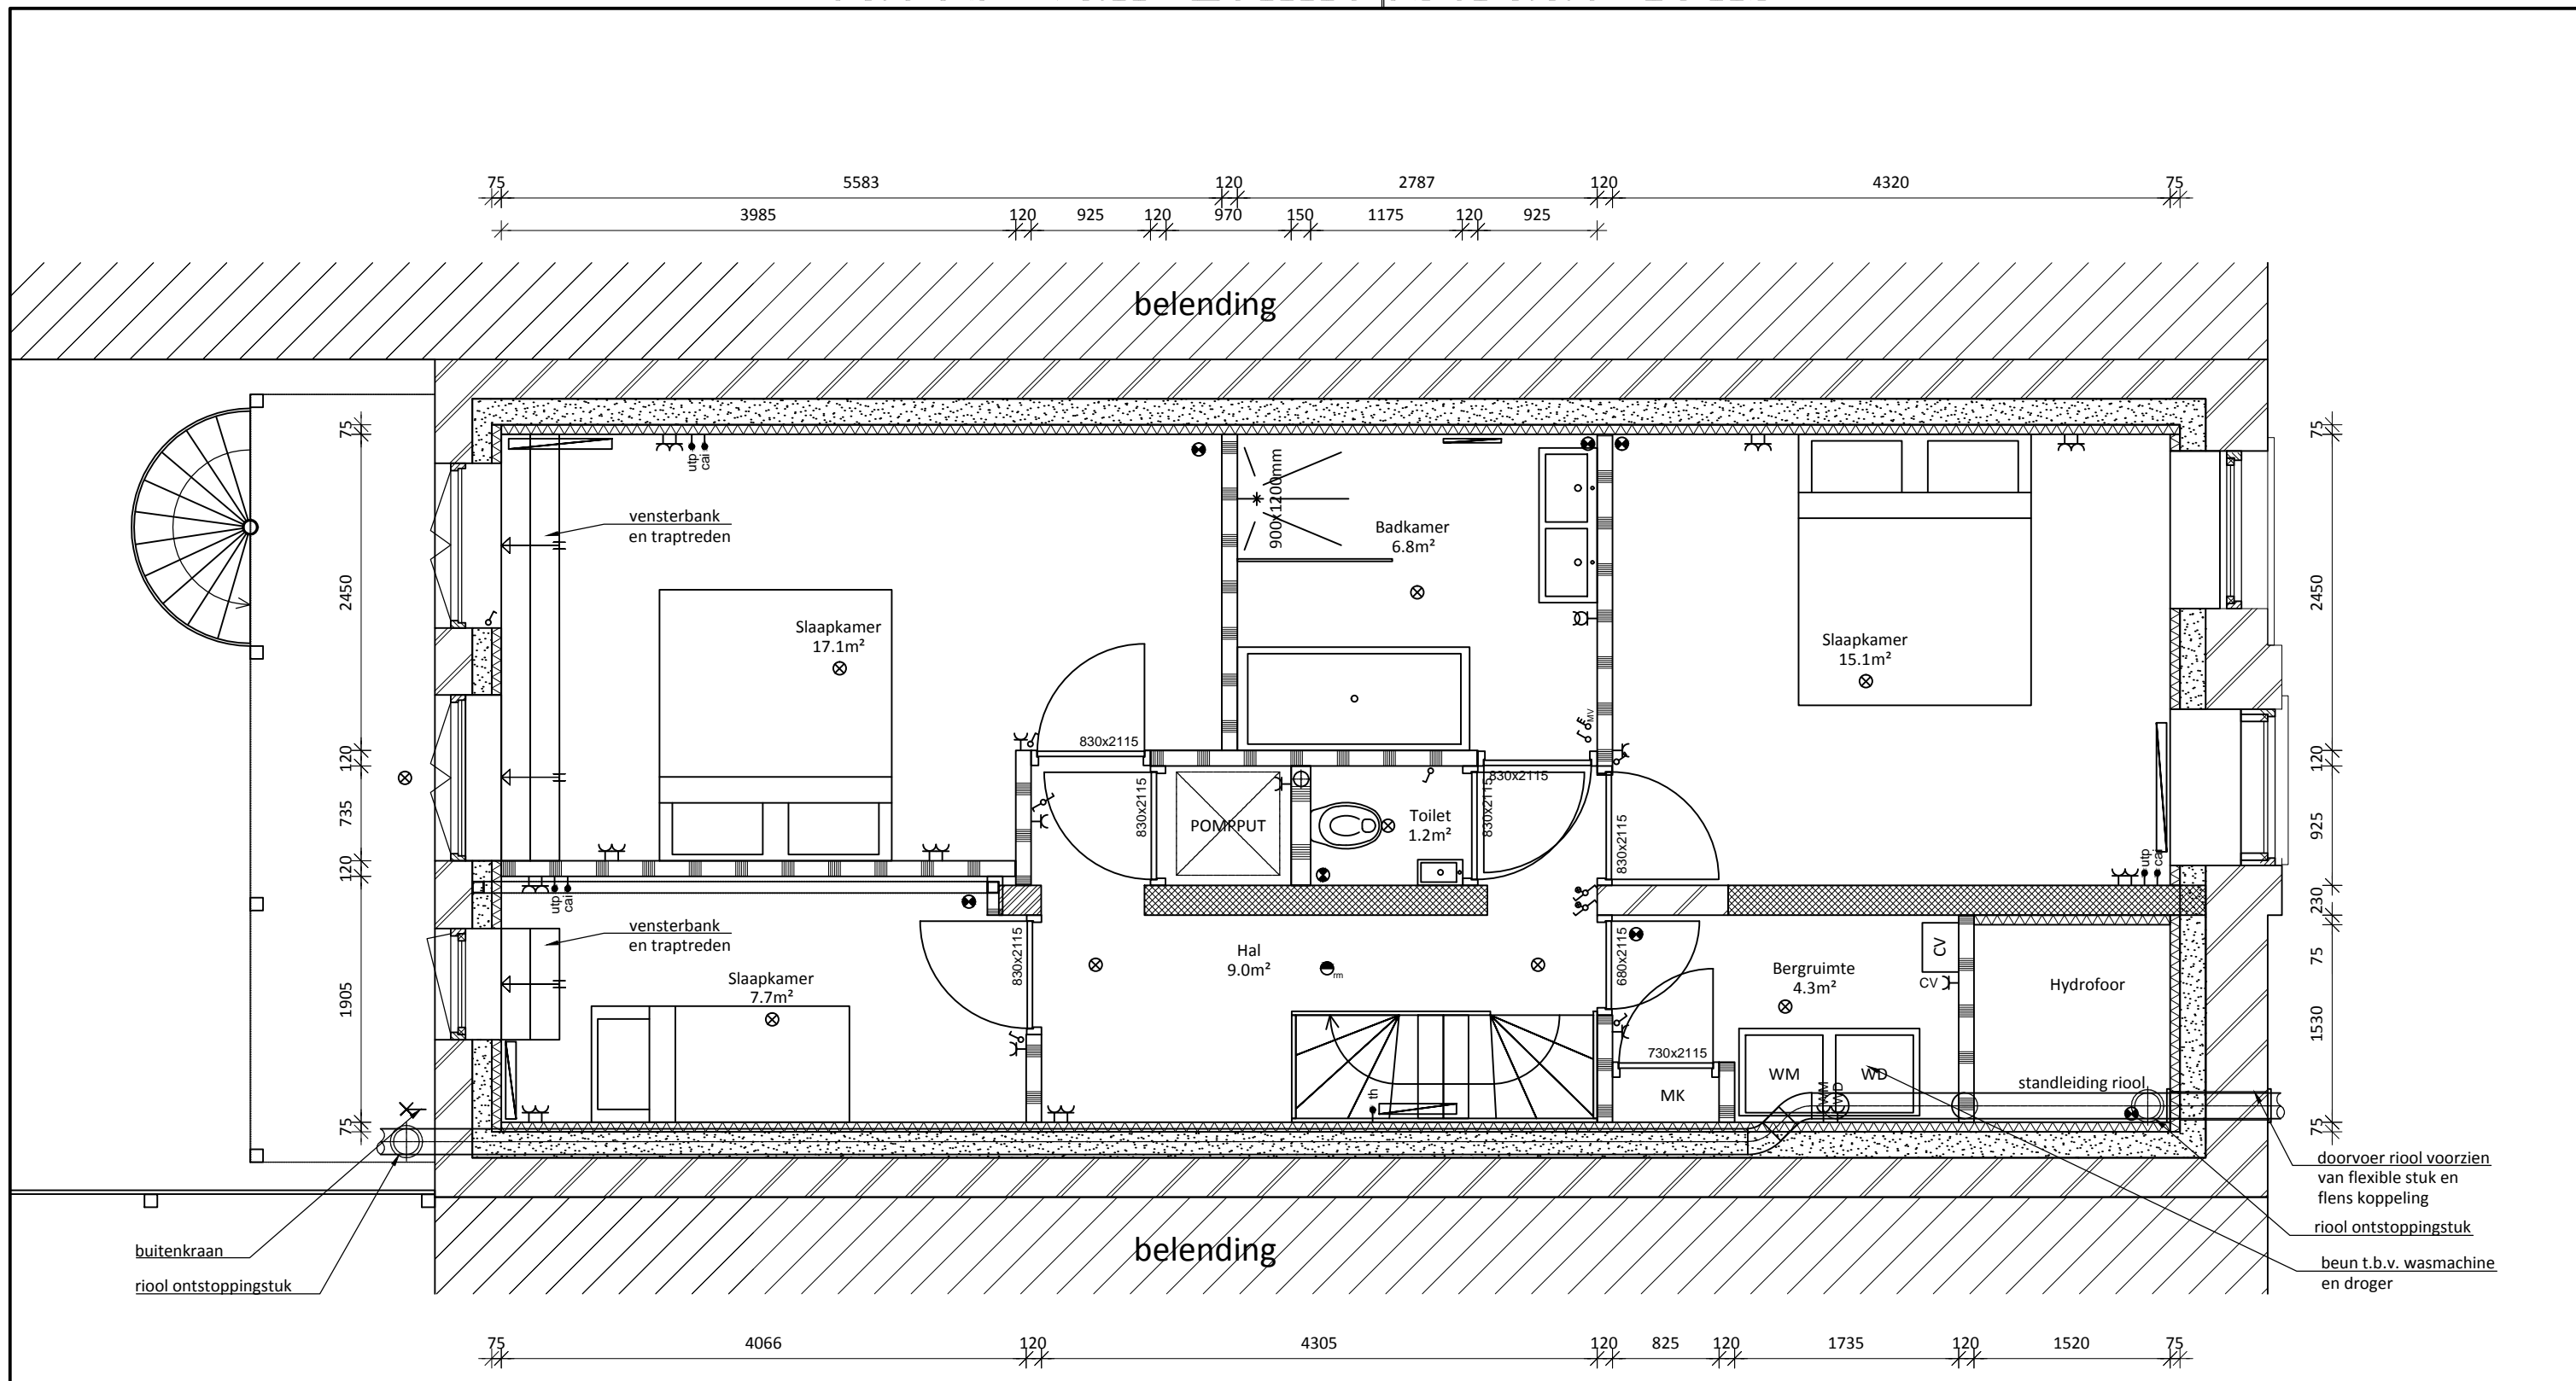

## Plattegrond souterrain nieuw

1:50


BVO 87.0m<sup>2</sup>

GBO 65.5m<sup>2</sup>

Alle maten in het werk controleren!


Voor renvoi zie tekening UO-0200



 <b>AHAM Vastgoed</b> Adres: Jacob van Lennepstraat 19hs 1053HA Amsterdam	Sarphatistraat 370-A9 1018GW Amsterdam	3 Wijziging div. 2 Kleine aanpassing 1 Wijziging	08-07-2019 RN 15-05-2019 AEL 11-01-2019 MG	Tekening nr: <b>TO-2101</b>
	VHE nr. 1143.400.001	0 Nieuwe situatie Wijz. Omschrijving	10-08-2018 BP Datum Tekenaar Contr. Akk.	
		Formaat: A3 Wijz.: 0	Print dd:	Schaal: 1:50

Deze tekening is eigendom van de AHAM Vastgoed en mag zonder schriftelijke toestemming niet worden gecopieerd, gereproduceerd, aan derden ter inzage of voor aanmaak ten behoeve van derden worden gebezigd.

# Jacob van Lennepstraat 19hs

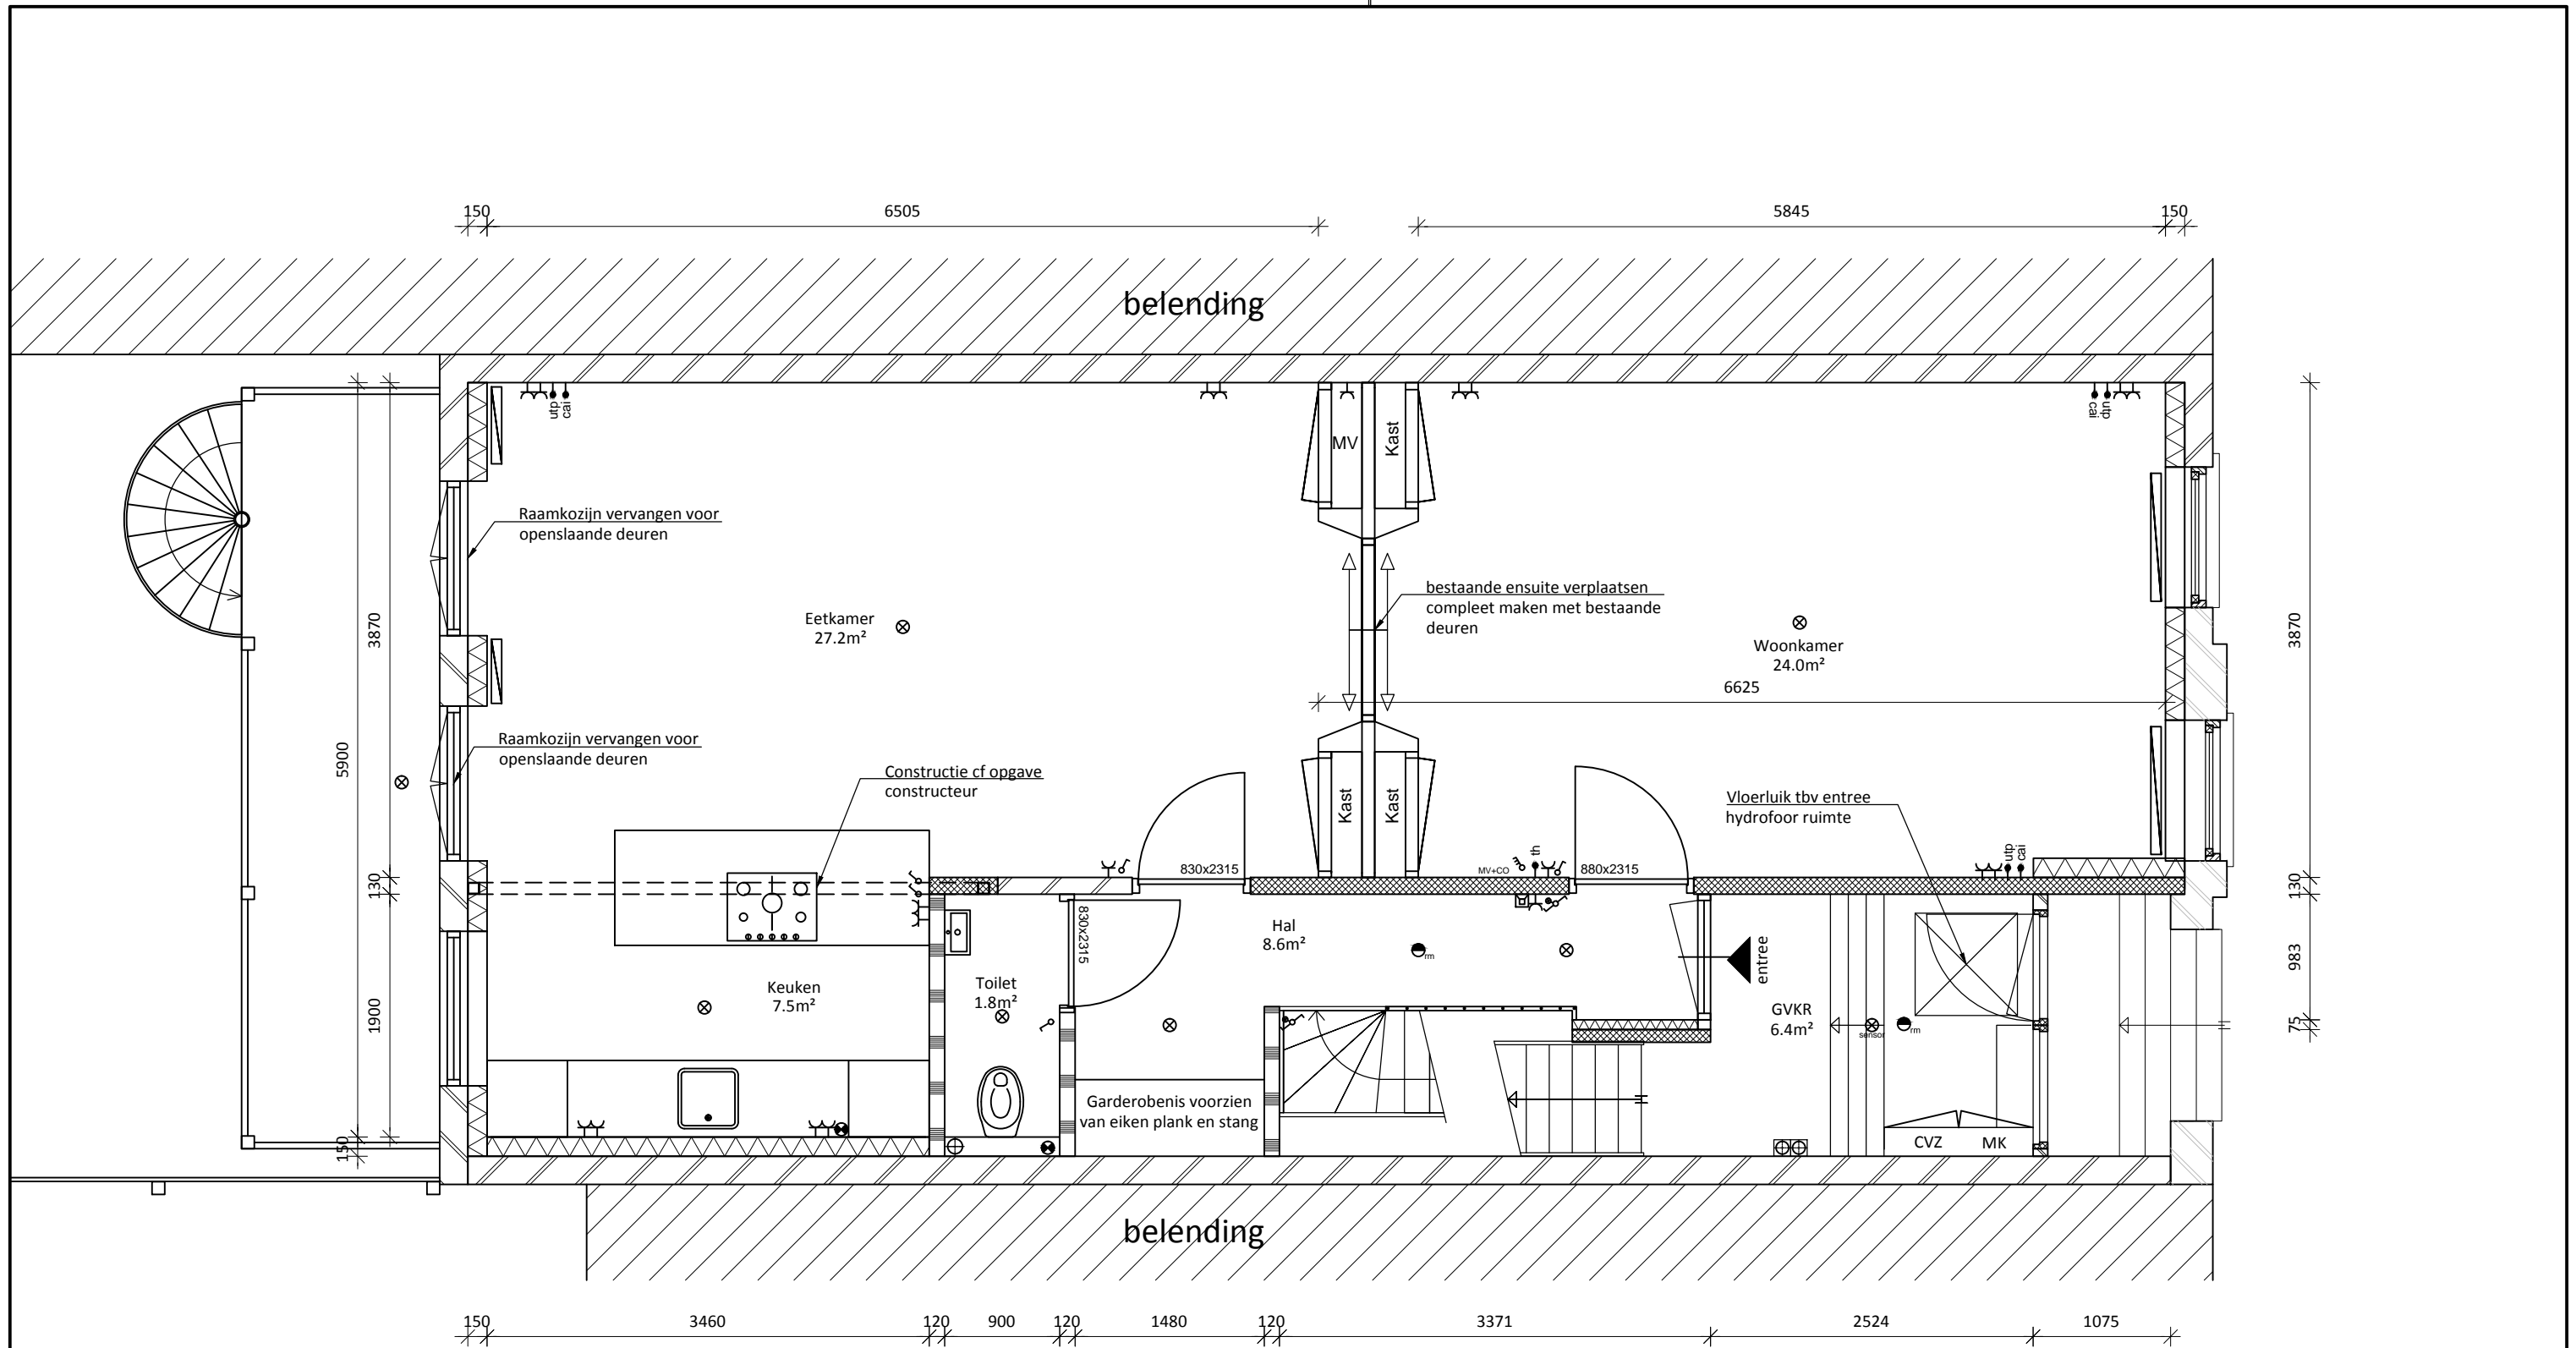

## Plattegrond bel etage nieuw


1:50

BVO 87.8m<sup>2</sup>

GBO 69.8m<sup>2</sup>

Alle maten in het werk controleren!

Voor renvoi zie tekening UO-0200

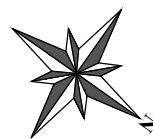

**AHAM Vastgoed**

Sarphatistraat 370-A9

1018GW Amsterdam

Adres: Jacob van Lennepstraat 19hs  
1053HA Amsterdam

VHE nr.  
1143.400.001

3	Kleine aanpassing	19-07-2019	SV		
2	Kleine aanpassing	15-05-2019	AEL		
1	Wijziging	11-01-2019	MG		
0	Nieuwe situatie	10-08-2018	BP		
Wijz.	Omschrijving	Datum	Tekenaar	Contr.	Akk.
Formaat:	A3	Wijz.	0	Print dd:	Schaal: 1:50

Tekening nr:

TO-2102