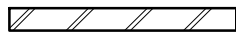

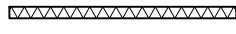

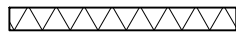
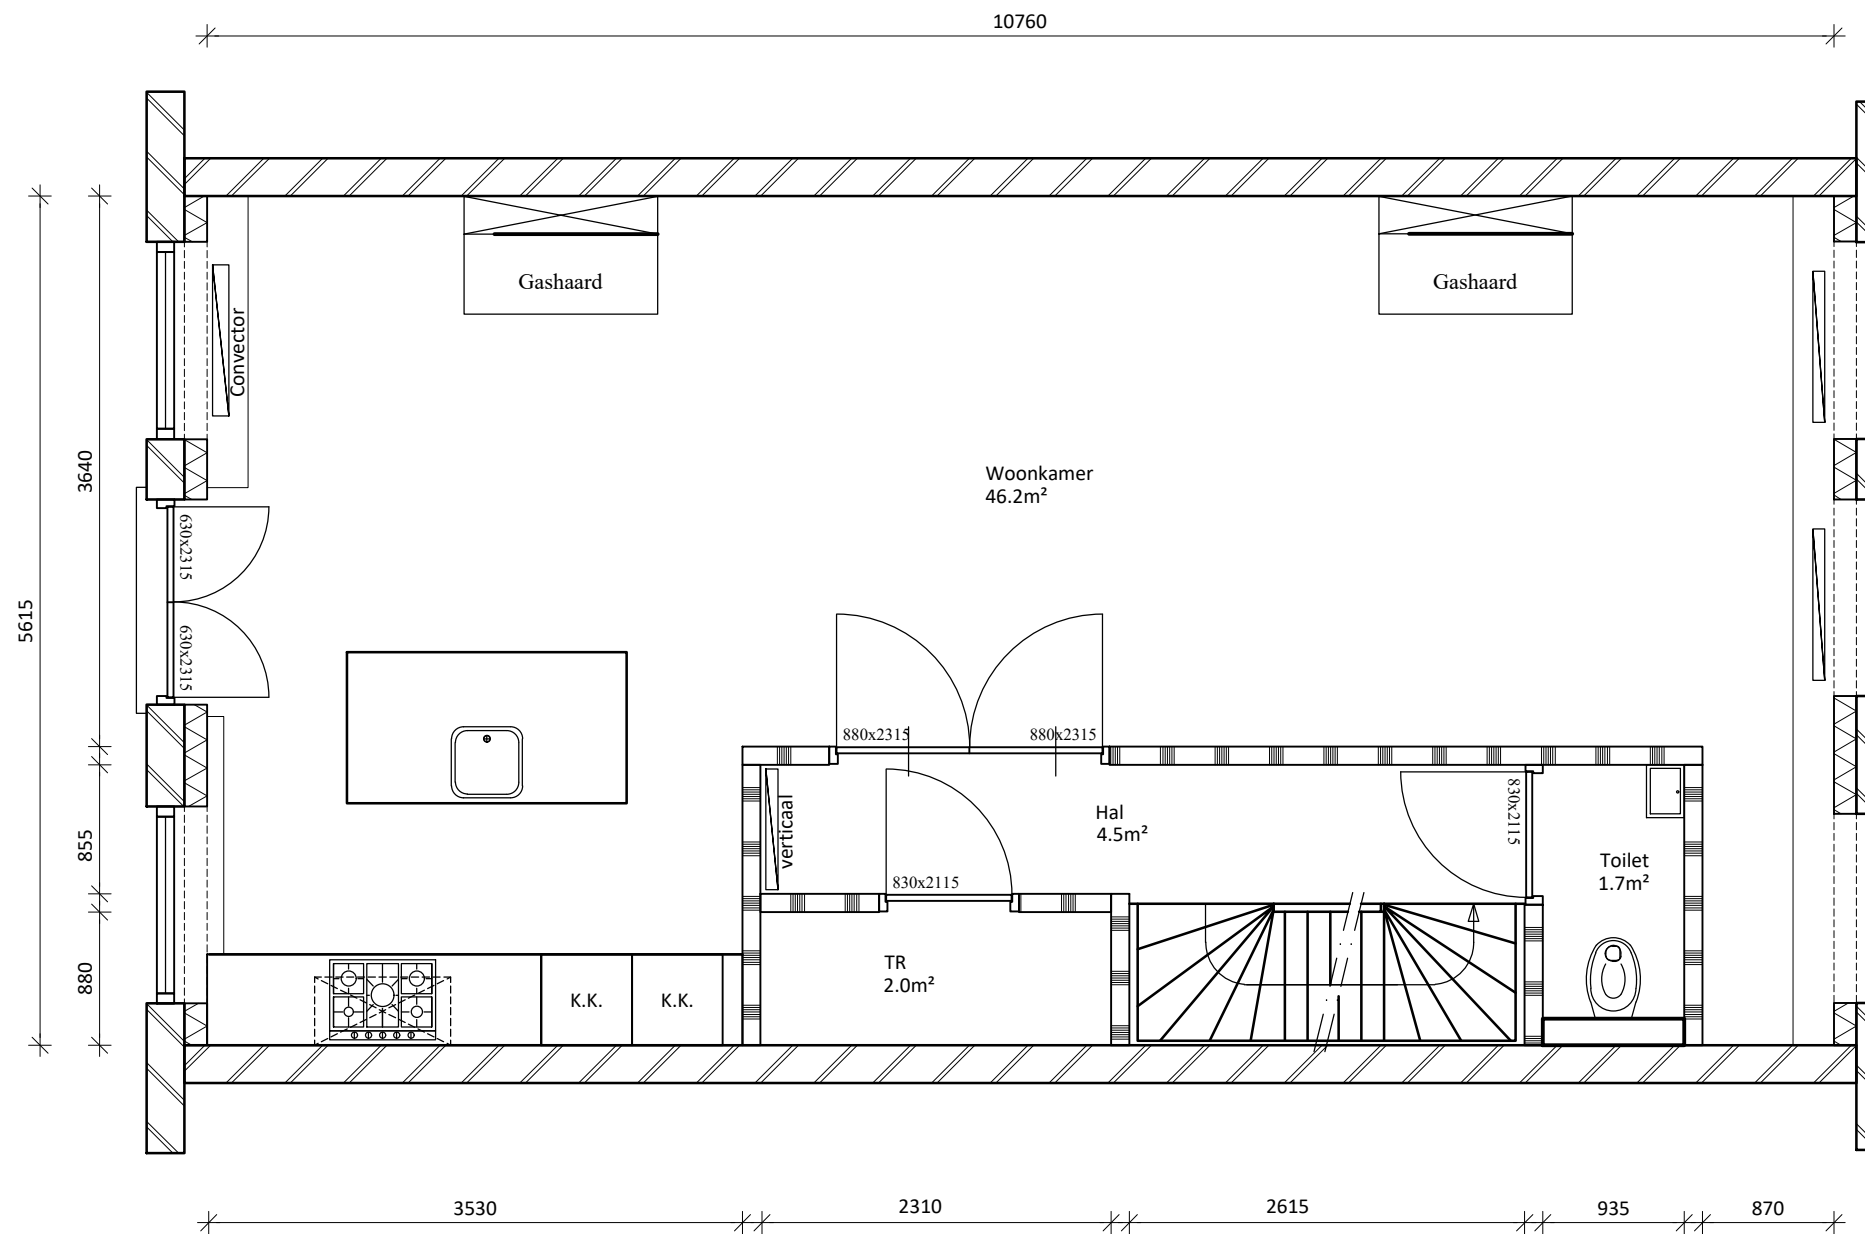


Renvooi

Voor detaillering zie: Principe details AHAM-versie 1.0 met d.d. 01-09-2017

-  Metselwerk bestaand
-  Dragendewand bestaand
-  Voorzetwand trappenhuis voor opbouw zie det. V05
-  Lichte scheidingswand voor opbouw zie det. V05
-  Voorzetwand gevel voor opbouw zie det. H01



2e verdieping

Situatie: Bestaand
 BVO: 65.5 m² totaal 206,0
 GBO: 58.7 m² totaal 179.3

Alle maten in het werk controleren!



AHAM Vastgoed

Sarphatistraat 370-A9, 1018GW Amsterdam

Project: Plattegrond 1e woonlaag
 Willemsparkweg 7-2
 1071 GN, Amsterdam

Tel: 020 62 461 01
 Mail: aham@aham.nl
 Website: www.aham.nl

VHE nr: 2000/1128/21
 Tekenaar: M. ten Have
 Projectleider:

TEKENING TO-2100

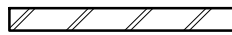

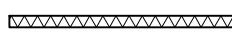

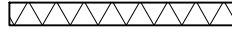
Plattegrond

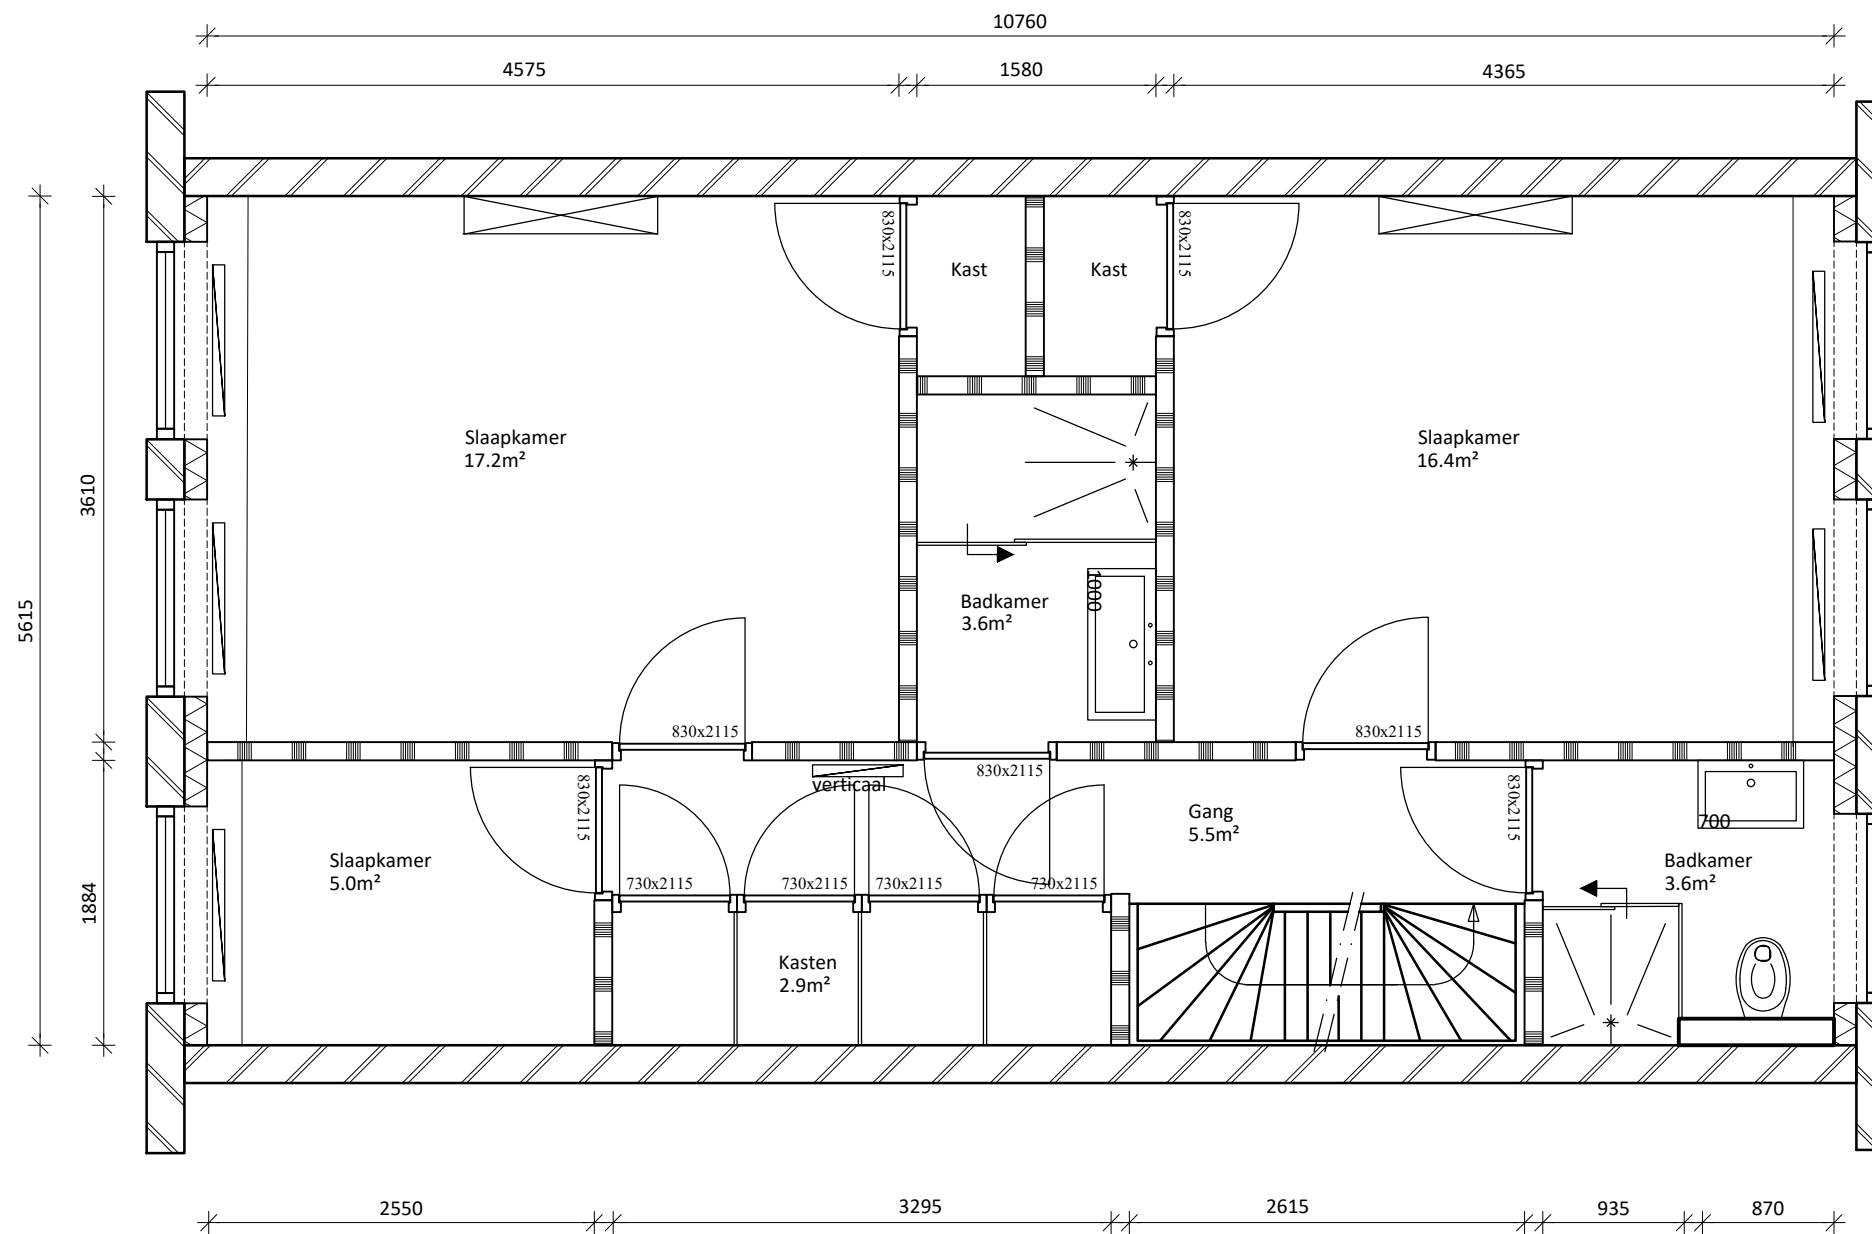
Datum tekening: 21-09-2022
 Status: definitief
 Wijziging: X xx-xx-'19
 Formaat: A3
 Schaal: 1:50
 Fase: Voorbereiding

Gezien:
 BT
 Gezien:
 CA
 Gezien:
 TVS

Renvooi

Voor detaillering zie: Principe details AHAM-versie 1.0 met d.d. 01-09-2017

-  Metselwerk bestaand
-  Dragendewand bestaand
-  Voorzetwand trappenhuis voor opbouw zie det. V05
-  Lichte scheidingswand voor opbouw zie det. V05
-  Voorzetwand gevel voor opbouw zie det. H01



3e verdieping

Situatie: Bestaand
 BVO: 66.8 m² totaal 206.0
 GBO: 60.1 m² totaal 179.3

Alle maten in het werk controleren!



AHAM Vastgoed

Sarphatistraat 370-A9, 1018GW Amsterdam

Project: Plattegrond 1e woonlaag
 Willemsparkweg 7-2
 1071 GN, Amsterdam

Tel: 020 62 461 01
 Mail: aham@aham.nl
 Website: www.aham.nl

VHE nr: 2000/1128/21
 Tekenaar: M. ten Have
 Projectleider:

TEKENING TO-2100

Plattegrond

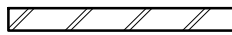

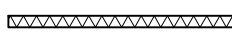

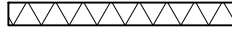
Datum tekening: 21-09-2022
 Status: definitief
 Wijziging: X xx-xx-'19

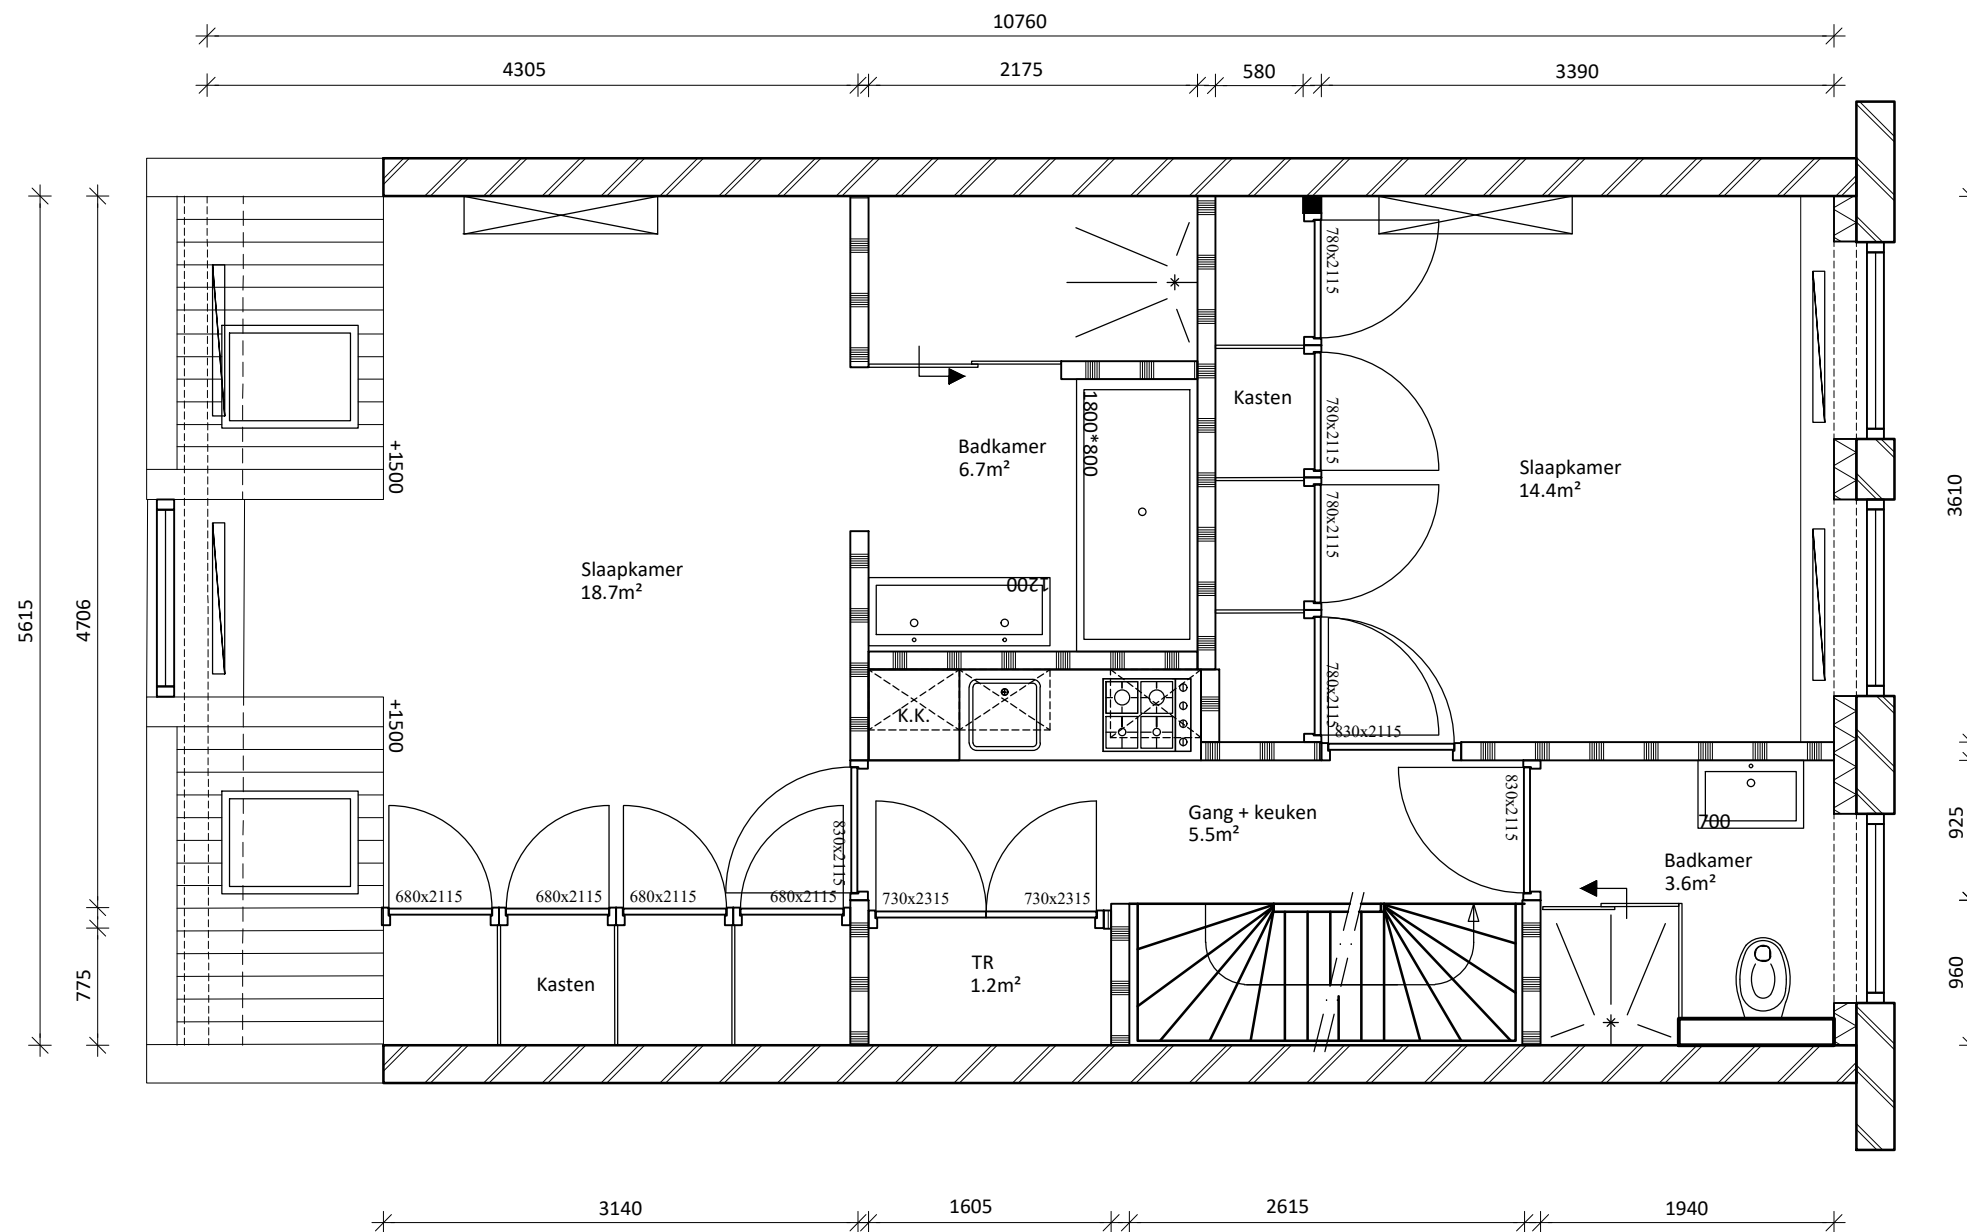
Formaat: A3
 Schaal: 1:50
 Fase: Voorbereiding

Gezien:
 BT
 Gezien:
 CA
 Gezien:
 TVS

Renvooi

Voor detaillering zie: Principe details AHAM-versie 1.0 met d.d. 01-09-2017

-  Metselwerk bestaand
-  Dragendewand bestaand
-  Voorzetwand trappenhuis voor opbouw zie det. V05
-  Lichte scheidingswand voor opbouw zie det. V05
-  Voorzetwand gevel voor opbouw zie det. H01



4e verdieping

Situatie: Bestaand
 BVO: 66.8 m² totaal 206.0
 GBO: 55.0 m² totaal 179.3

Alle maten in het werk controleren!



AHAM Vastgoed

Sarphatistraat 370-A9, 1018GW Amsterdam

Project: Plattegrond 1e woonlaag
 Willemsparkweg 7-2
 1071 GN, Amsterdam

Tel: 020 62 461 01
 Mail: aham@aham.nl
 Website: www.aham.nl

VHE nr: 2000/1128/21
 Tekenaar: M. ten Have
 Projectleider:

TEKENING TO-2100

Plattegrond

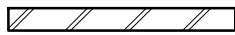

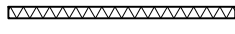

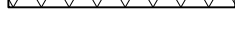
Datum tekening: 21-09-2022
 Status: definitief
 Wijziging: X xx-xx-'19

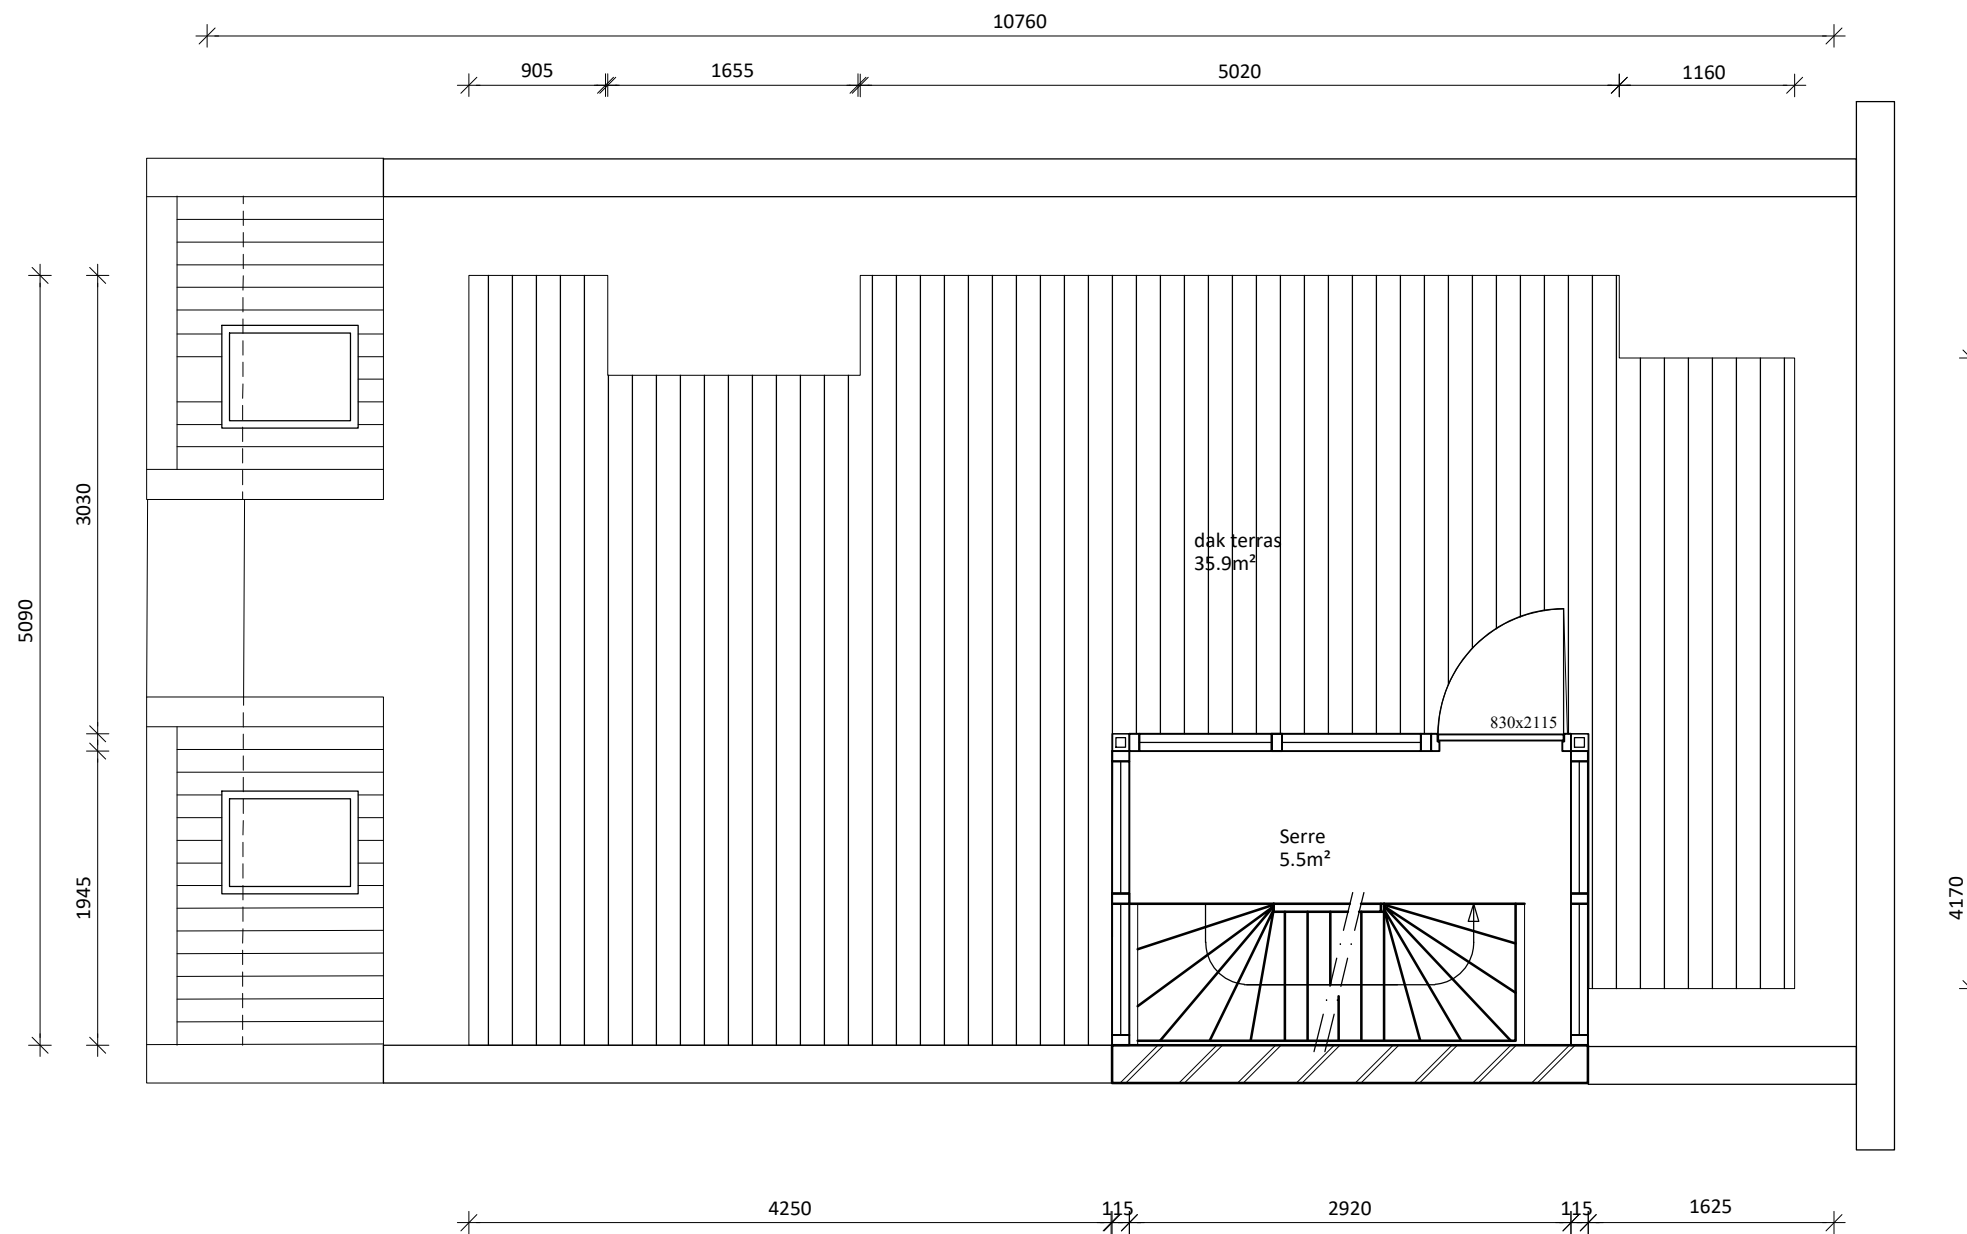
Formaat: A3
 Schaal: 1:50
 Fase: Voorbereiding

Gezien:
 BT
 Gezien:
 CA
 Gezien:
 TVS

Renvooi

Voor detaillering zie: Principe details AHAM-versie 1.0 met d.d. 01-09-2017

-  Metselwerk bestaand
-  Dragendewand bestaand
-  Voorzetwand trappenhuis voor opbouw zie det. V05
-  Lichte scheidingswand voor opbouw zie det. V05
-  Voorzetwand gevel voor opbouw zie det. H01



Dakterras verdieping

Situatie: Bestaand
 BVO: Dakterras 60.6 m², Serre 6.9
 GBO: Dakterras 35.9 m², Serre 5.5

Alle maten in het werk controleren!



AHAM Vastgoed

Sarphatistraat 370-A9, 1018GW Amsterdam

Project: Plattegrond 1e woonlaag
 Willemsparkweg 7-2
 1071 GN, Amsterdam

Tel: 020 62 461 01
 Mail: aham@aham.nl
 Website: www.aham.nl

VHE nr: 2000/1128/21
 Tekenaar: M. ten Have
 Projectleider:

TEKENING TO-2100

Plattegrond

Datum tekening: 21-09-2022
 Status: definitief
 Wijziging: X xx-xx-'19

Formaat: A3
 Schaal: 1:50
 Fase: Voorbereiding

Gezien:
 BT
 Gezien:
 CA
 Gezien:
 TVS