



Stukkenlaan 4, 1272 NX Huizen

INFORMATIEBROCHURE



**ROYAAL VRIJSTAAND LANDHUIS MET FRAAIE
ZONNIGE TUIN EN GASTENVERBLIJF, GELEGEN IN
EEN VAN DE MOOISTE STUKJES VAN 'T GOOI**

VILLA VINGOLF

STUKKENLAAN 4 TE HUIZEN





Stukkenlaan 4, 1272 NX Huizen

Dit unieke gemeentelijke monument dateert uit 1925 en is gelegen in één van de mooiste stukjes van Nederland de wijk "Bikbergen", pal naast de heide.

Centraal gelegen in een bosrijke omgeving onder de rook van Amsterdam in de nabijheid van de uitvalswegen naar de A1 en A27. Het gezellige centrum van Huizen, Bussum en Laren, liggen op fietsafstand. De middeleeuwse Naarden-Vesting en het Gooimeer zijn bij uitstek mooie gelegenheden voor een heerlijke middagwandeling of fietstocht.

Medio 2000 is de villa ruim onderkelderd en voorzien van een professionele geluidsstudio ten behoeve van een band of DJ.

Zeer grote tuin compleet voorzien van sproei installatie

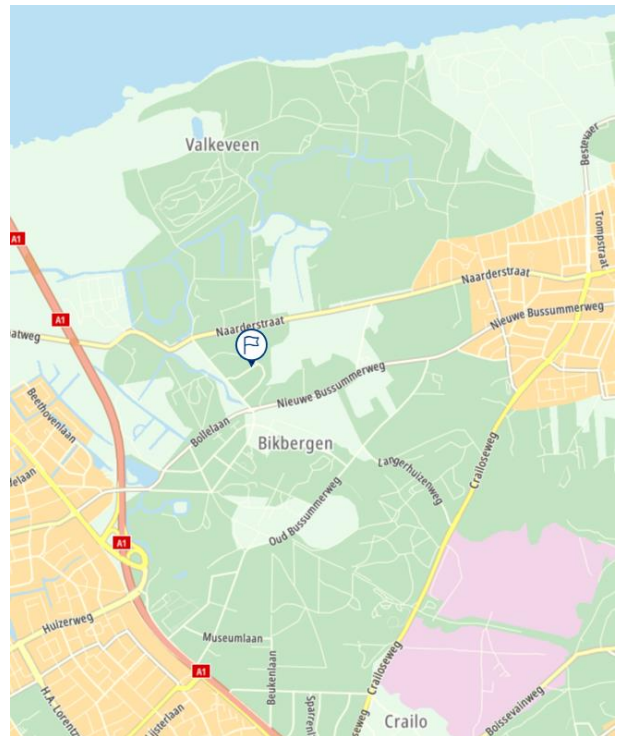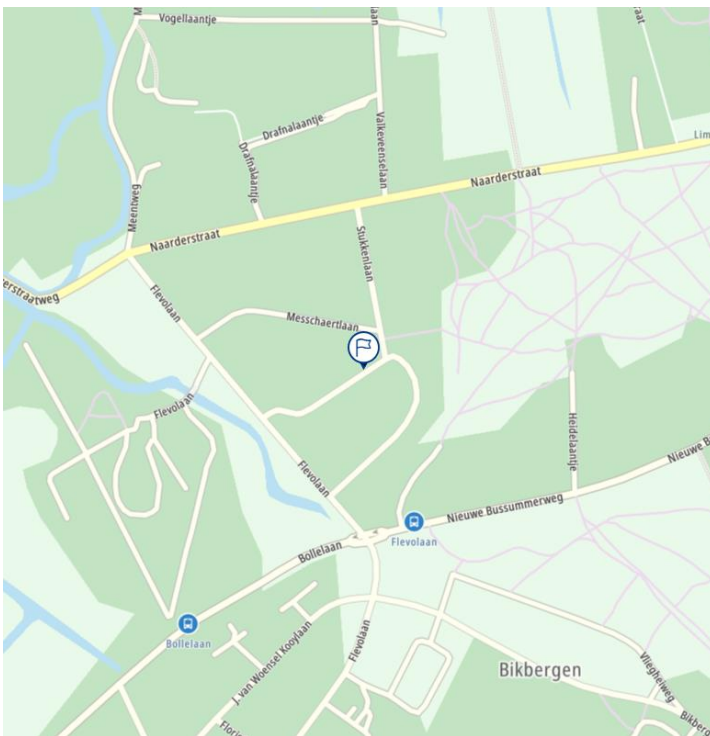



Stukkenlaan 4, 1272 NX Huizen

Indeling:


Begane grond:

Entree, vestibule, hal, toilet met fonteintje, keuken in landelijke stijl met inbouwapparatuur, bijkeuken met doorloop naar separaat gastenverblijf, ruime lichte woon-/eetkamer met stenenvloer voorzien van vloerverwarming, deur naar de achtertuin, deur naar de zijtuin.





Stukkenlaan 4, 1272 NX Huizen

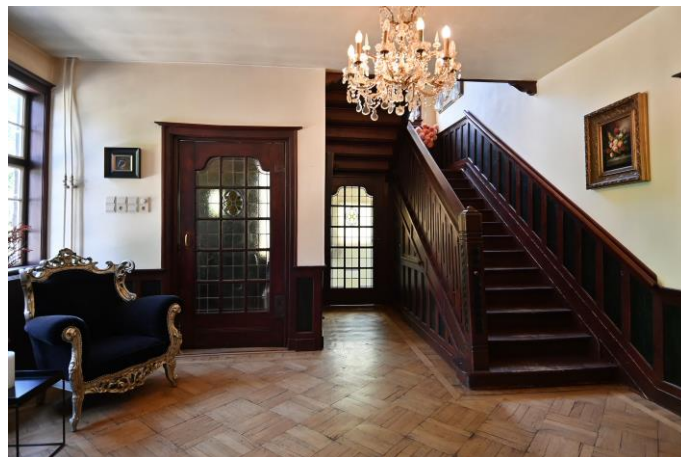



Stukkenlaan 4, 1272 NX Huizen

Seperaat gastenverblijf





Stukkenlaan 4, 1272 NX Huizen

Eerste verdieping:

Overloop, masterbedroom met badkamer en-suite, tweede en derde slaapkamer, badkamer met ligbad, wastafel en toilet, en aansluitingen voor wasmachine en droger.





Stukkenlaan 4, 1272 NX Huizen



Alle informatie is, tenzij nadrukkelijk aangeven, globaal en vrijblijvend. Hieraan kunnen geen rechten worden ontleend.





Stukkenlaan 4, 1272 NX Huizen

Tweede verdieping:

Overloop met bergruimte, ruime voorzolder met bergruimte, vierde slaapkamer met wastafel, vijfde slaapkamer. De voorzolder is met een relatief kleine aanpassing om te zetten naar een zesde slaapkamer.



Souterrain:

Kelder met stook- en bergruimte, souterrain met professionele geluidsstudio, volledig geïsoleerd en voorzien van airco en goederenlift.





Stukkenlaan 4, 1272 NX Huizen

Bijzonderheden:

- Gemeentelijk monument;
- Geluidsstudio in souterrain;
- Ruime zonnige tuin;
- Parkeergelegenheid op eigen terrein;
- Woonoppervlakte 345 m²;
- Overige inpandige ruimte 23 m²;
- Externe bergruimte circa 12 m²;
- Perceeloppervlakte 1.810m².





Stukkenlaan 4, 1272 NX Huizen





Stukkenlaan 4, 1272 NX Huizen



Kadastrale inschrijving:

Gemeente : Huizen
Sectie : B
Perceelnummer : 7713
Perceeloppervlak : 1.810 m²

Oplevering:

De aanvaarding is in overleg


Vraagprijs:

€ 2.350.000,- K.K.



Stukkenlaan 4, 1272 NX Huizen

Stukkenlaan 4, Huizen
Begane grond

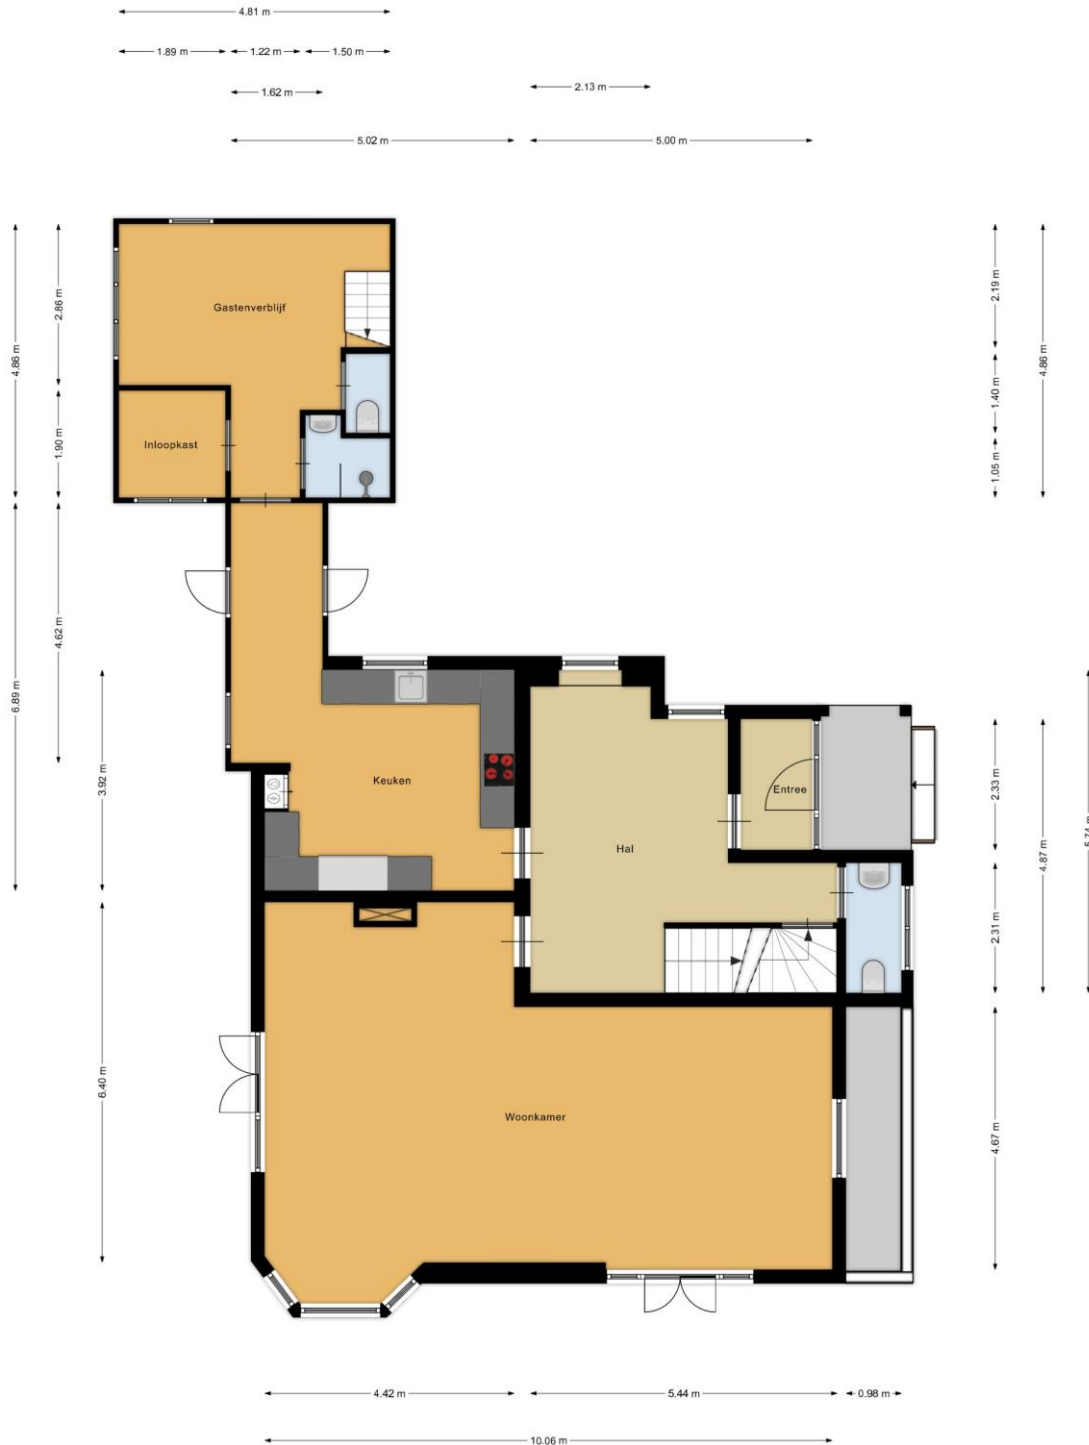

De plattegronden zijn geproduceerd voor promotionele doeleinden en ter indicatie.
Aan de plattegronden kunnen geen rechten worden ontleend.

Stukkenlaan 4, 1272 NX Huizen


Stukkenlaan 4, Huizen
1e verdieping



De plattegronden zijn geproduceerd voor promotionele doeleinden en ter indicatie.
Aan de plattegronden kunnen geen rechten worden ontleend.



Stukkenlaan 4, 1272 NX Huizen

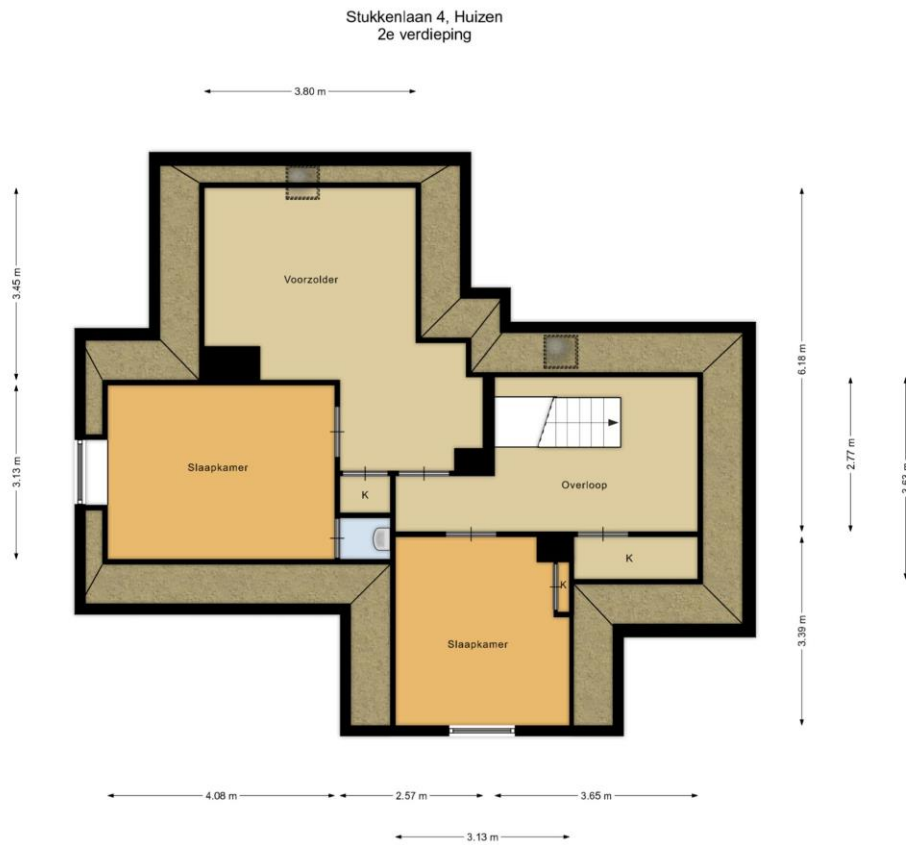


De plattegronden zijn geproduceerd voor promotionele doeleinden en ter indicatie.
Aan de plattegronden kunnen geen rechten worden ontleend.



Stukkenlaan 4, 1272 NX Huizen

Stukkenlaan 4, Huizen Souterrain

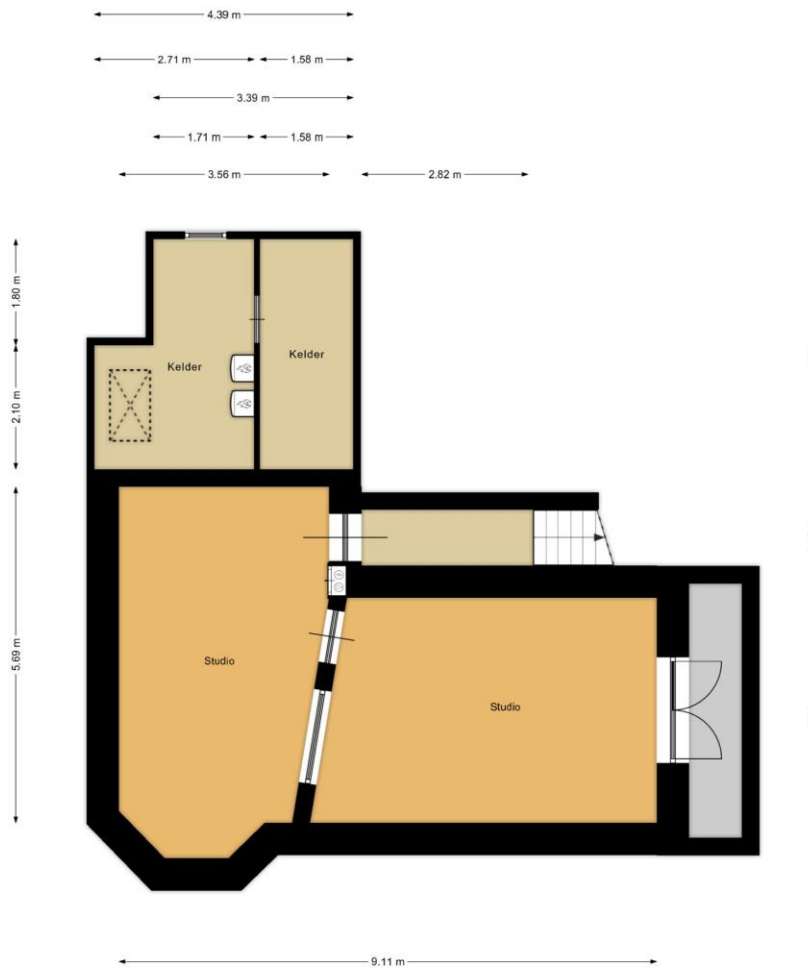


De plattegronden zijn geproduceerd voor promotionele doeleinden en ter indicatie.
Aan de plattegronden kunnen geen rechten worden ontleend.



Stukkenlaan 4, 1272 NX Huizen

Stukkenlaan 4, Huizen
Externe berging

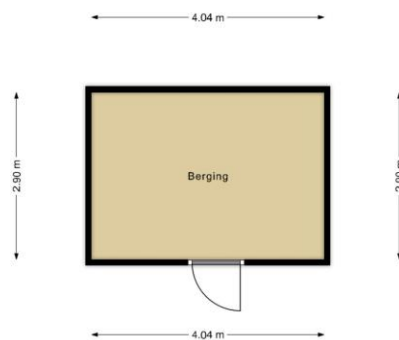

De plattegronden zijn geproduceerd voor promotionele doeleinden en ter indicatie.
Aan de plattegronden kunnen geen rechten worden ontleend.



Stukkenlaan 4, 1272 NX Huizen

Kadastrale kaart

Uw referentie: Stukkenlaan 4



<p>12345 25</p>	<p>Deze kaart is noordgericht Perceelnummer Huiznummer Vastgestelde kadastrale grens Voorlopige kadastrale grens Administratieve kadastrale grens Bebouwing</p>	<p>Schaal 1: 500 Kadastrale gemeente Huizen Sectie B Perceel 7713</p>	
<p>Voor een eensluidend uittreksel, geleverd op 11 mei 2021. De bevaarder van het kadaster en de openbare registers</p>		<p>Aan dit uittreksel kunnen geen betrouwbare maten worden ontleend. De Dienst voor het kadaster en de openbare registers behoudt zich de intellectuele eigendomsrechten voor, waaronder het auteursrecht en het databankenrecht.</p>	





Stukkenlaan 4, 1272 NX Huizen

ALGEMENE INFORMATIE

De door Van Trigt Makelaars en verkoper verstrekte vrijblijvende informatie dient uitsluitend gezien te worden als een uitnodiging tot nader overleg c.q. tot het uitbrengen van een bod.

Hoewel de informatie met de meeste zorg is samengesteld, wordt noch door Van Trigt Makelaars noch door diens opdrachtgever ingestaan c.q. aansprakelijkheid aanvaard voor de juistheid dan wel volledigheid van de verstrekte, nog te verstrekken of vermelde gegevens.

AFMETINGEN NEN 2580

Ten aanzien van de afmetingen vermeld in deze brochure, deze zijn indicatief en voor zover mogelijk gemeten conform de NEN 2580 met in acht name van de meetinstructies van de NVM (binnenmuren worden meegeteld), doch kan koper hier geen enkele recht aan ontleen, tenzij anders staat vermeld. Koper heeft te allen tijde de mogelijkheid om een meting conform NEN 2580 voor zijn rekening en risico te laten uitvoeren.

KOOPSOM + KOSTEN KOPER

Achter de vraagprijs wordt k.k. oftewel 'kosten koper' vermeld. Deze extra kosten, bestaande uit o.a. overdrachtsbelasting 2%, notariskosten en kosten voor het verkrijgen van de hypotheek, telt u op bij de verkoopprijs.

BIEDEN/ONDERHANDELING

Een bieding bestaat uit het bedrag dat u biedt, vervolgens de gewenste opleverdatum, en tenslotte de eventuele voorwaarden (zoals financieringsvoorbehoud). Uw bod wordt aan de verkopers overgebracht en daarop kan een tegenvoorstel volgen. De verkoper kan het bod ook afwijzen of direct accepteren. Een verkoper is niet verplicht u een tegenvoorstel te doen. U bent pas in onderhandeling als verkoper middels een tegenvoorstel reageert. Het staat partijen te allen tijde vrij de onderhandeling af te breken. Tijdens een onderhandeling mogen bezichtigingen doorgaan.

RECHTSGELDIGE KOOPOVEREENKOMST

Een mondelinge overeenstemming tussen de particuliere verkoper en de particuliere koper is niet rechtsgeldig. Met andere woorden: er is geen koop. Er is pas sprake van een rechtsgeldige koop als de particuliere verkoper en de particuliere koper de koopovereenkomst hebben ondertekend. Dit vloeit voort uit artikel 7:2 Burgerlijk Wetboek. Een bevestiging van de mondelinge overeenstemming per e-mail of een toegestuurd concept van de koopovereenkomst wordt overigens niet gezien als een "ondertekende koopovereenkomst".

ONDERZOEKSPlicht

De koper heeft een onderzoeksplicht voor alle zaken die van belang kunnen zijn. Onder de onderzoeksplicht vallen zichtbare gebreken en publiekrechtelijke openbare informatie (zoals verkeers-/bestemmingsplannen). Koper is te allen tijde gerechtigd voor eigen rekening een bouwkundige keuring te (laten) verrichten, dan wel andere adviseurs te raadplegen teneinde een goed inzicht te verkrijgen over de staat van onderhoud.



Stukkenlaan 4, 1272 NX Huizen

KOOPOVEREENKOMST

Behoudens nadere afspraken gelden de standaard regels, zoals deze voorkomen in de modelkoopakte die opgesteld is door de Nederlandse Vereniging van Makelaars (NVM).

WAARBORG SOM

Tot zekerheid voor de nakoming van de verplichtingen van de kopende partij wordt door de kopende partij binnen drie weken na overeenstemming, een waarborgsom (of bankgarantie) in handen van de notaris gestort groot 10% van de koopsom.

ONTBINDENDE VOORWAARDEN

Tijdens de onderhandelingen, dus vóór het bereiken van definitieve overeenstemming, dient u kenbaar te maken onder welke voorwaarden u de koopovereenkomst wilt sluiten. Deze voorwaarden zijn altijd van tijdelijke aard; na afloop van de gestelde periode kunt u er niet langer op beroepen.

INSCHRIJVING

De koopakte kan worden ingeschreven in de openbare registers van het Kadaster. Vanaf de inschrijving is de koper beter beschermd tegen bijvoorbeeld levering van de woning aan een hogere bidder, faillissement van de verkoper en beslag op de woning. De notaris zorgt voor de registratie. In beginsel zijn deze kosten voor rekening van de koper.

BEDENKTIJD

De koper die een natuurlijke persoon is en niet handelt in de uitoefening van een beroep of bedrijf heeft bedenktijd om deze koopovereenkomst te ontbinden. De bedenktijd duurt minimaal drie dagen en begint op de dag die volgt op de dag dat (een afschrift van) de tussen partijen opgemaakte akte aan koper ter hand is gesteld. De bedenktijd eindigt tegen 24.00 uur van de laatste dag die van de bedenktijd deel uitmaakt. Daar de algemene termijnenwet van toepassing is, kan de bedenktijd langer duren dan drie dagen. Op grond van deze wet wordt een termijn

- die eindigt op een zaterdag, zondag of algemeen erkende feestdag, verlengd tot en met de eerstvolgende dag die niet een zaterdag, zondag of algemeen erkende feestdag is;
- zonedig zoveel verlengd dat daarvan tenminste twee dagen deel uitmaken die niet een zaterdag, zondag of algemeen erkende feestdag is.

Koopakte ter hand gesteld op:	Bedenktijd eindigt op:
Maandag	Donderdag
Dinsdag	Vrijdag
Woensdag	Maandag
Donderdag	Maandag
Vrijdag	Dinsdag
Zaterdag	Dinsdag
Zondag	Woensdag



Stukkenlaan 4, 1272 NX Huizen

EIGENDOMSOVERDRACHT/LEVERING

De datum van overdracht dient tijdens de onderhandelingen vastgesteld te worden. Uitsluitend in overleg en met goedkeuring van zowel de koper als de verkoper kan van deze datum worden afgeweken. Het is gebruikelijk, voorafgaand aan de levering, het object te inspecteren. Tijdens de inspectie worden de meterstanden opgenomen. Notaris ter keuze van de kopende partij.

ADVIES:Wilt u deze woning kopen? Schakel uw eigen NVM Makelaar in!

TENSLOTTE

Voor nadere informatie zijn wij u graag van dienst.

Indien u na alle afweging toch geen belangstelling heeft voor deze woning, maar wel verder wilt zoeken, overweegt u dan eens om gebruik te maken van onze aankoopbegeleiding. Wij adviseren u graag over diverse mogelijkheden.

Van Trigt Makelaars
Lindenlaan 33
1271 AV Huizen
Tel.: 035-5249090
Internet: www.vantrigtmakelaars.nl
E-mail: huizen@vantrigtmakelaars.nl

