



MAKELAARDIJ
Van Meerveld Burger



Voorthuizen

Kieftveen 30, De Zeumersehof; Ponderosa 850

Dit Top kunststof recreatiechalet met aangebouwde veranda uit 2003 kan het rustpuntje in uw drukke bestaan worden. Op een mooi met volgroeide bomen en planten omzoomde kavel ligt dit netjes onderhouden recreatiechalet, het perceel is rondom geheel afgesloten. Het bosgevoel is sterk aanwezig, de rust op dit gedeelte (Ponderosa) van het park De Zeumershof is groot.


Uiteraard kunt u op het park ook gebruik maken van de aanwezige faciliteiten waaronder een overdekt zwembad en de all weather tennisbanen, maar deze zijn op voldoende afstand van het chalet gelegen om er geen overlast van te hebben. Bij het chalet staat een kunststof tuinberging (ook TOP) en uw auto parkeert u op uw eigen parkeerplaats bij het chalet. De chaletbouwer Top is een kwaliteitsbouwer en kenmerkt zich door het gebruik van kwalitatief goede materialen en apparatuur en door hun goede service.

Grondoppervlakte: 373 m² eigen grond (parkkosten € 1.650,= per jaar)

Indeling: entree/hal met garderobe, woonkamer met tweemaal terrasdeuren, open keuken met gaskookplaat, afzuigkap, koelkast en vaatwasser, badkamer met douchecabine, wastafel en toilet, ouderslaapkamer met vaste kast en vlizotrap naar de bevloerde bergzolder, tweede slaapkamer met 2 eenpersoonsbedden.

Aanvaarding in overleg.

Vraagprijs € 84.500,= k.k.

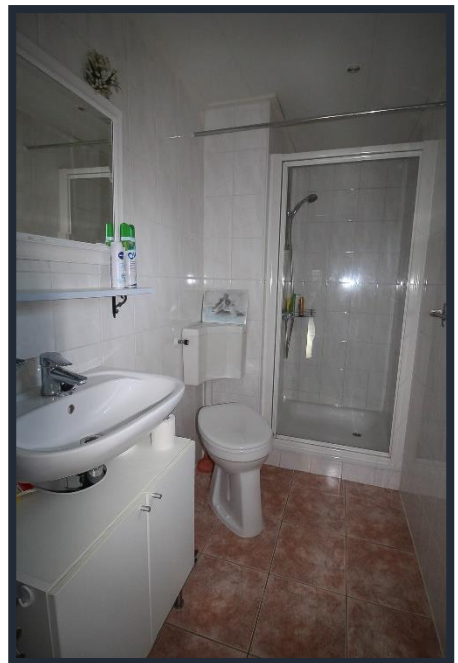





MAKELAARDIJ
Van Meerveld Burger

Voorthuizen, Kieftveen 30, De Zeumersehof; Ponderosa 850

Grondoppervlakte 373 m²

Bouwjaar 2003

Inhoud 130 m³

Woonoppervlakte 50 m²

Begane grond en 1^e etage

Afmetingen begane grond

- Hal 130 x 180 2,3 m²

- Woonkamer 380 x 544 20,7 m²

- Keuken 180 x 330 5,9 m²

- Badkamer 260 x 100 3,1 m²

030 x 170

- 1e Slaapkamer (incl. vaste kast) 280 x 390 10,1 m²

- 2e Slaapkamer 240 x 200 4,8

Afmetingen overige

bijgebouwen

Berging 200 x 300 6 m²


De gegevens in deze brochure zijn zo zorgvuldig mogelijk samengesteld. Mochten er echter onjuistheden worden geconstateerd, dan kunnen aan deze brochure geen rechten worden ontleend.





MAKELAARDIJ
Van Meerveld Burger

**Voorthuizen, Kieftveen 30, De Zeumersehof; Ponderosa 850
Plattegrond**

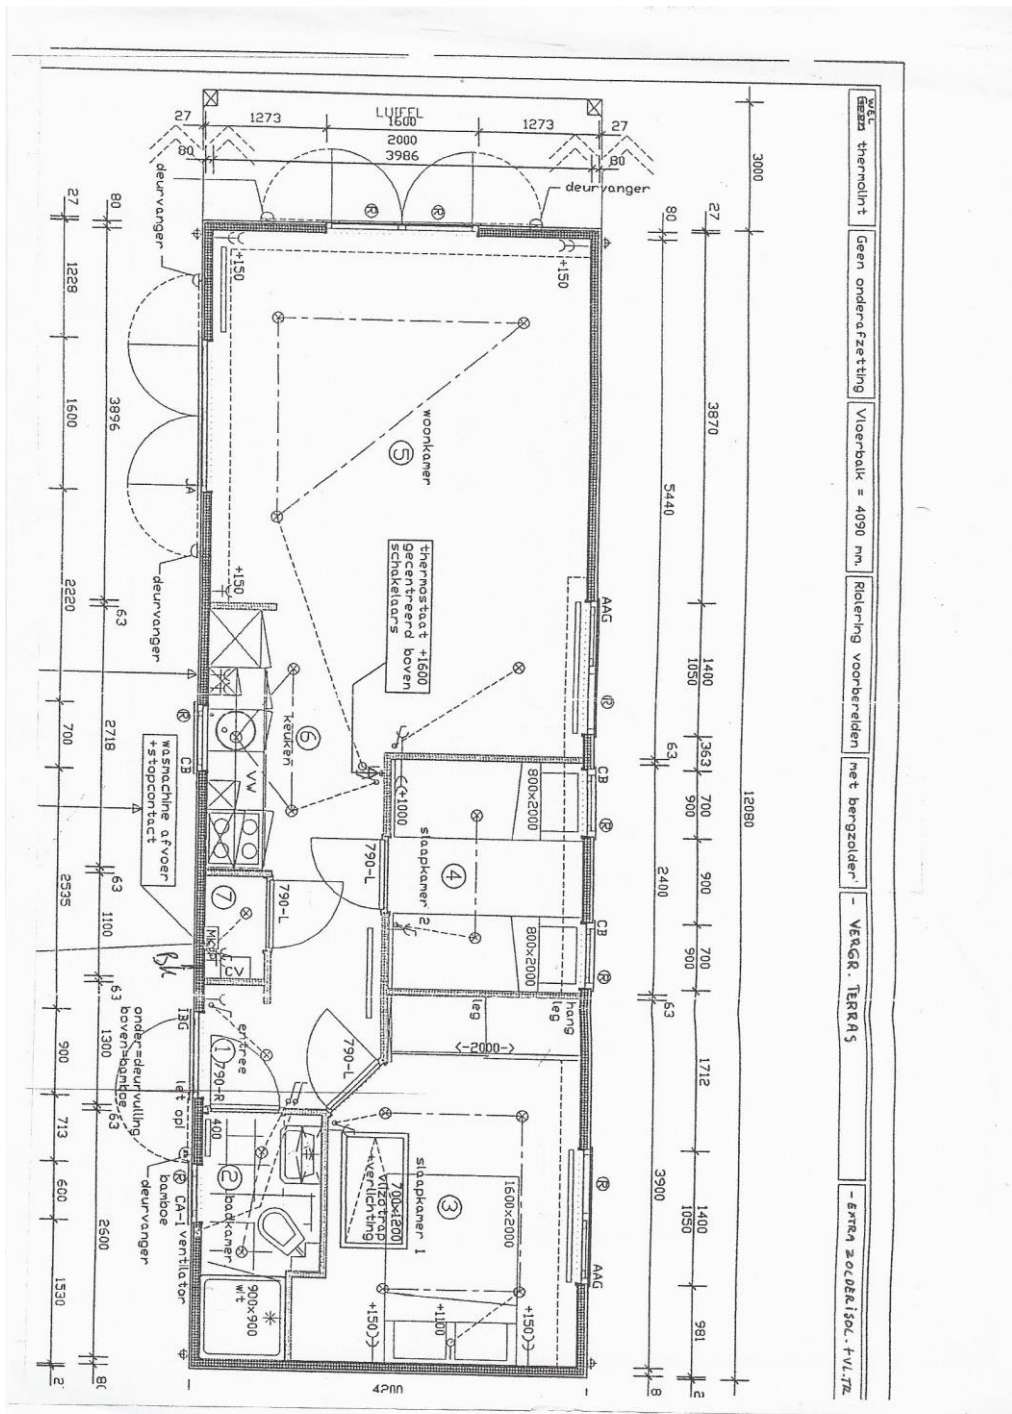

Aan

deze

tekening kunnen geen rechten worden ontleend.



<p>12345 Deze kaart is noordgericht</p> <p>Perceelnummer</p> <p>25 Huisnummer</p> <p>— Vastgestelde kadastrale grens</p> <p>— Voortopige kadastrale grens</p> <p>— Administratieve kadastrale grens</p> <p>— Bebouwing</p> <p>— Overige topografie</p> <p>Voor een eensluidend uittreksel, geleverd op 7 januari 2020</p> <p>De bewaarder van het kadaster en de openbare registers</p>	<p>Schaal 1:500</p> <p>Kadastrale gemeente Garderen</p> <p>Sectie I</p> <p>Perceel 1803</p>	
---	---	--

Aan dit uittreksel kunnen geen betrouwbare maten worden ontleend. De Dienst voor het kadaster en de openbare registers behoudt zich de intellectuele eigendomsrechten voor, waaronder het auteursrecht en het databankenrecht.



Nederlandse Vereniging van Makelaars
in onroerende goederen en Vastgoeddeskundigen NVM

Lijst van zaken - recreatiewoning

Lijst van zaken behorende bij het perceel: **Ponderosa 850**

Voor de onderstaande zaken -ongeacht of ze roerend dan wel onroerend zijn- geldt dat ze soms wel en soms niet in de woning achterblijven. Wilt u aangeven wat in uw situatie het geval is?

ZAKEN	blijft achter	gaat mee	kan worden/is over- genomen	niet van toe- passing
tuinaanleg / (sier-)bestrating / beplanting / erfafscheiding	X	<input type="checkbox"/>	<input type="checkbox"/>	<input type="checkbox"/>
buitenverlichting	X	<input type="checkbox"/>	<input type="checkbox"/>	<input type="checkbox"/>
tuinhuisje / buitenberging	X	<input type="checkbox"/>	<input type="checkbox"/>	<input type="checkbox"/>
broeikas	<input type="checkbox"/>	<input type="checkbox"/>	<input type="checkbox"/>	X
vlaggenmast	<input type="checkbox"/>	<input type="checkbox"/>	<input type="checkbox"/>	X
voet droogmolen	<input type="checkbox"/>	<input type="checkbox"/>	<input type="checkbox"/>	X
schotelantenne	<input type="checkbox"/>	<input type="checkbox"/>	<input type="checkbox"/>	X
brievenbus	<input type="checkbox"/>	<input type="checkbox"/>	<input type="checkbox"/>	X
(voordeur)bel	X	<input type="checkbox"/>	<input type="checkbox"/>	<input type="checkbox"/>
veiligheidssloten	X	<input type="checkbox"/>	<input type="checkbox"/>	<input type="checkbox"/>
alarminstallatie	<input type="checkbox"/>	<input type="checkbox"/>	<input type="checkbox"/>	X
rolluiken / zonwering buiten	<input type="checkbox"/>	<input type="checkbox"/>	<input type="checkbox"/>	X
zonwering binnen	<input type="checkbox"/>	<input type="checkbox"/>	<input type="checkbox"/>	X
luxaflex	<input type="checkbox"/>	<input type="checkbox"/>	<input type="checkbox"/>	X
lamellen	<input type="checkbox"/>	<input type="checkbox"/>	<input type="checkbox"/>	X
rolgordijnen	<input type="checkbox"/>	<input type="checkbox"/>	<input type="checkbox"/>	X
gordijnen	X	<input type="checkbox"/>	<input type="checkbox"/>	<input type="checkbox"/>
gordijnrails	X	<input type="checkbox"/>	<input type="checkbox"/>	<input type="checkbox"/>
gordijnroedes	<input type="checkbox"/>	<input type="checkbox"/>	<input type="checkbox"/>	<input type="checkbox"/>
vitrages	<input type="checkbox"/>	<input type="checkbox"/>	<input type="checkbox"/>	X
losse horren / rolhorren	X	<input type="checkbox"/>	<input type="checkbox"/>	<input type="checkbox"/>
Andere zonwering binnen;	<input type="checkbox"/>	<input type="checkbox"/>	<input type="checkbox"/>	X
vloerbedekking / linoleum	X	<input type="checkbox"/>	<input type="checkbox"/>	<input type="checkbox"/>
- laminaatvloer	<input type="checkbox"/>	<input type="checkbox"/>	<input type="checkbox"/>	X
- plavuizenvloer	<input type="checkbox"/>	<input type="checkbox"/>	<input type="checkbox"/>	X

ZAKEN	blijft achter	gaat mee	kan worden/is over- genomen	niet van toe- passing
parketvloer / kurkvloer	<input type="checkbox"/>	<input type="checkbox"/>	<input type="checkbox"/>	X
warmwatervoorziening, te weten				
Geiser	<input type="checkbox"/>	<input type="checkbox"/>	<input type="checkbox"/>	<input type="checkbox"/>
Boiler	X	<input type="checkbox"/>	<input type="checkbox"/>	<input type="checkbox"/>
c.v. met toebehoren	X	<input type="checkbox"/>	<input type="checkbox"/>	<input type="checkbox"/>
klokthermostaat	X	<input type="checkbox"/>	<input type="checkbox"/>	<input type="checkbox"/>
	<input type="checkbox"/>	<input type="checkbox"/>	<input type="checkbox"/>	X
(voorzet)open haard met toebehoren, te weten:				
	<input type="checkbox"/>	<input type="checkbox"/>	<input type="checkbox"/>	X
	<input type="checkbox"/>	<input type="checkbox"/>	<input type="checkbox"/>	X
Kachels	<input type="checkbox"/>	<input type="checkbox"/>	<input type="checkbox"/>	X
isolatievoorzieningen (voorzetramen, radiatorfolie etc.) te weten:				
	<input type="checkbox"/>	<input type="checkbox"/>	<input type="checkbox"/>	<input type="checkbox"/>
keukenblok met bovenkasten inclusief verlichting	X	<input type="checkbox"/>	<input type="checkbox"/>	<input type="checkbox"/>
keuken (inbouw)apparatuur, te weten:	X	<input type="checkbox"/>	<input type="checkbox"/>	<input type="checkbox"/>
gasfornuis/inductiekookplaat/elektrisch fornuis	X	<input type="checkbox"/>	<input type="checkbox"/>	<input type="checkbox"/>
afzuigkap	X	<input type="checkbox"/>	<input type="checkbox"/>	<input type="checkbox"/>
koelkast inbouw of losstaand + vriesvak	X	<input type="checkbox"/>	<input type="checkbox"/>	<input type="checkbox"/>
vriezer inbouw of losstaand	<input type="checkbox"/>	<input type="checkbox"/>	<input type="checkbox"/>	X
oven/magnetron	X	<input type="checkbox"/>	<input type="checkbox"/>	<input type="checkbox"/>
inbouwverlichting / dimmers/ spotjes	X	<input type="checkbox"/>	<input type="checkbox"/>	<input type="checkbox"/>
opbouwverlichting / losse lampen:	X	<input type="checkbox"/>	<input type="checkbox"/>	<input type="checkbox"/>
vaste kasten	X	<input type="checkbox"/>	<input type="checkbox"/>	<input type="checkbox"/>
losse kasten, boeken- of legplanken	<input type="checkbox"/>	<input type="checkbox"/>	X	<input type="checkbox"/>
wastafels met accessoires	X	<input type="checkbox"/>	<input type="checkbox"/>	<input type="checkbox"/>
toiletaccessoires (toiletrolhouder, toiletbril, spiegel etc.)	X	<input type="checkbox"/>	<input type="checkbox"/>	<input type="checkbox"/>
badkameraccessoires (spiegel, kranen, douchescherm etc.)	X	<input type="checkbox"/>	<input type="checkbox"/>	<input type="checkbox"/>
sauna met toebehoren, te weten:				
	<input type="checkbox"/>	<input type="checkbox"/>	<input type="checkbox"/>	<input type="checkbox"/>
	<input type="checkbox"/>	<input type="checkbox"/>	<input type="checkbox"/>	<input type="checkbox"/>
veiligheidsschakelaar wasautomaat	X	<input type="checkbox"/>	<input type="checkbox"/>	<input type="checkbox"/>
(huis)telefoontoestellen	<input type="checkbox"/>	<input type="checkbox"/>	<input type="checkbox"/>	X
bankstel/zithoek	X	<input type="checkbox"/>	<input type="checkbox"/>	<input type="checkbox"/>
eethoek	X	<input type="checkbox"/>	<input type="checkbox"/>	<input type="checkbox"/>
bed(den)/matrassen	X	<input type="checkbox"/>	<input type="checkbox"/>	<input type="checkbox"/>
wasmachine	<input type="checkbox"/>	<input type="checkbox"/>	<input type="checkbox"/>	X
wasdroger	<input type="checkbox"/>	<input type="checkbox"/>	<input type="checkbox"/>	X
televisie	X	<input type="checkbox"/>	<input type="checkbox"/>	<input type="checkbox"/>

ZAKEN	blijft achter	gaat mee	kan worden/is over- genomen	niet van toe- passing
tuinmeubels	X	<input type="checkbox"/>	<input type="checkbox"/>	<input type="checkbox"/>
tuingereedschap	X	<input type="checkbox"/>	<input type="checkbox"/>	<input type="checkbox"/>
keukeninventaris grotendeels	X	<input type="checkbox"/>	<input type="checkbox"/>	<input type="checkbox"/>
	<input type="checkbox"/>	<input type="checkbox"/>	<input type="checkbox"/>	<input type="checkbox"/>
	<input type="checkbox"/>	<input type="checkbox"/>	<input type="checkbox"/>	<input type="checkbox"/>

zaken die geen eigendom van de verkoper zijn maar waarvan eventuele leasecontracten, huurkoopcontracten of huurcontracten zijn over te nemen (keukens, open haarden, c.v.-ketels, boilers, geisers):

	<input type="checkbox"/>	<input type="checkbox"/>	<input type="checkbox"/>	<input type="checkbox"/>
	<input type="checkbox"/>	<input type="checkbox"/>	<input type="checkbox"/>	<input type="checkbox"/>
bijzondere opmerkingen:

Voor akkoord,

De opdrachtgever/verkoper,
(en echtgeno(o)t(e)/partner),

koper,
(en echtgeno(o)t(e)/partner),

plaats en datum:

plaats en datum:

Parc Ponderosa

- Plaats** : Voorthuizen
Adres : Kieftveen 32
3781 PP Voorthuizen
Faciliteiten : Op Parc De Zeumerse Hof:
Tennisbaan, overdekt zwembad met
apart peuterbad, kantine met
snackbar, wasserette, diverse
kinderspeelplaatsen en sportvelden.
Kenmerken : Onderdeel van Chalet Parc De
Zeumersehof



De Zeumersehof ligt aan de rand van Voorthuizen en biedt een combinatie van rust en recreatie. Het park is een van de grootste recreatieparken binnen de gemeente Barneveld, bestaat reeds 35 jaar en is onlangs geherstructureerd. De Zeumersehof is onderverdeeld in diverse individuele parken, met elk een eigen karakter en is het gehele jaar geopend. De faciliteiten van De Zeumersehof, een verwarmd binnenzwembad en de tennisbanen, mogen door de eigenaren van de recreatiewoningen op Ponderosa worden gebruikt.

Op Parc Ponderosa vestigen zich veelal gasten in de categorie 50+, maar dit is geen voorwaarde. Het park bestaat uit gedeeltelijk erfpachtkavels en gedeeltelijk eigen grond kavels. Bij erfpacht is het mogelijk om de grond bij te kopen. Zowel stenen recreatiewoningen als wel chalets vindt u op dit park. De stenen recreatiewoningen mogen maximaal 70 m² zijn. Ook kunnen wij op dit park nog lege kavels aanbieden waarop een chalet van maximaal 50 m² geplaatst mag worden.

Het gehele park is voorzien van aardgas, water, riool, elektra, CAI, PTT en een gecontroleerde slagboombeveiliging. Het is toegestaan op eigen terrein te parkeren, bezoekers dienen de auto op het terrein bij de ingang van het park te parkeren. Daarnaast is het toegestaan één hond mee te nemen, mits deze aangelijnd is.

Het nabijgelegen Voorthuizen heeft een gezellig winkelcentrum en talloze gastvrije restaurants. In de directe omgeving nodigen de prachtige bossen en heidevelden u uit tot heerlijke fiets- en wandeltochten. Verder biedt het Veluwe Zeumeren u werkelijk een keur aan recreatiemogelijkheden zoals golfen, zwemmen, vissen, fietsen, wandelen, surfen, paardrijden enzovoorts.

In ons aanbod hebben we meerdere recreatiewoningen te koop op dit park. Het is mogelijk om op eigen gelegenheid het park bezoeken en de sfeer te proeven. Wilt u graag gelijk een aantal recreatiewoningen van binnen bekijken dan kunt u daarvoor een vrijblijvende afspraak maken met onze makelaar.





MAKELAARDIJ
Van Meerveld Burger

Indeling Parc Ponderosa

