



2481 - Nieuwbouw appartementen Mariënhof te Putten

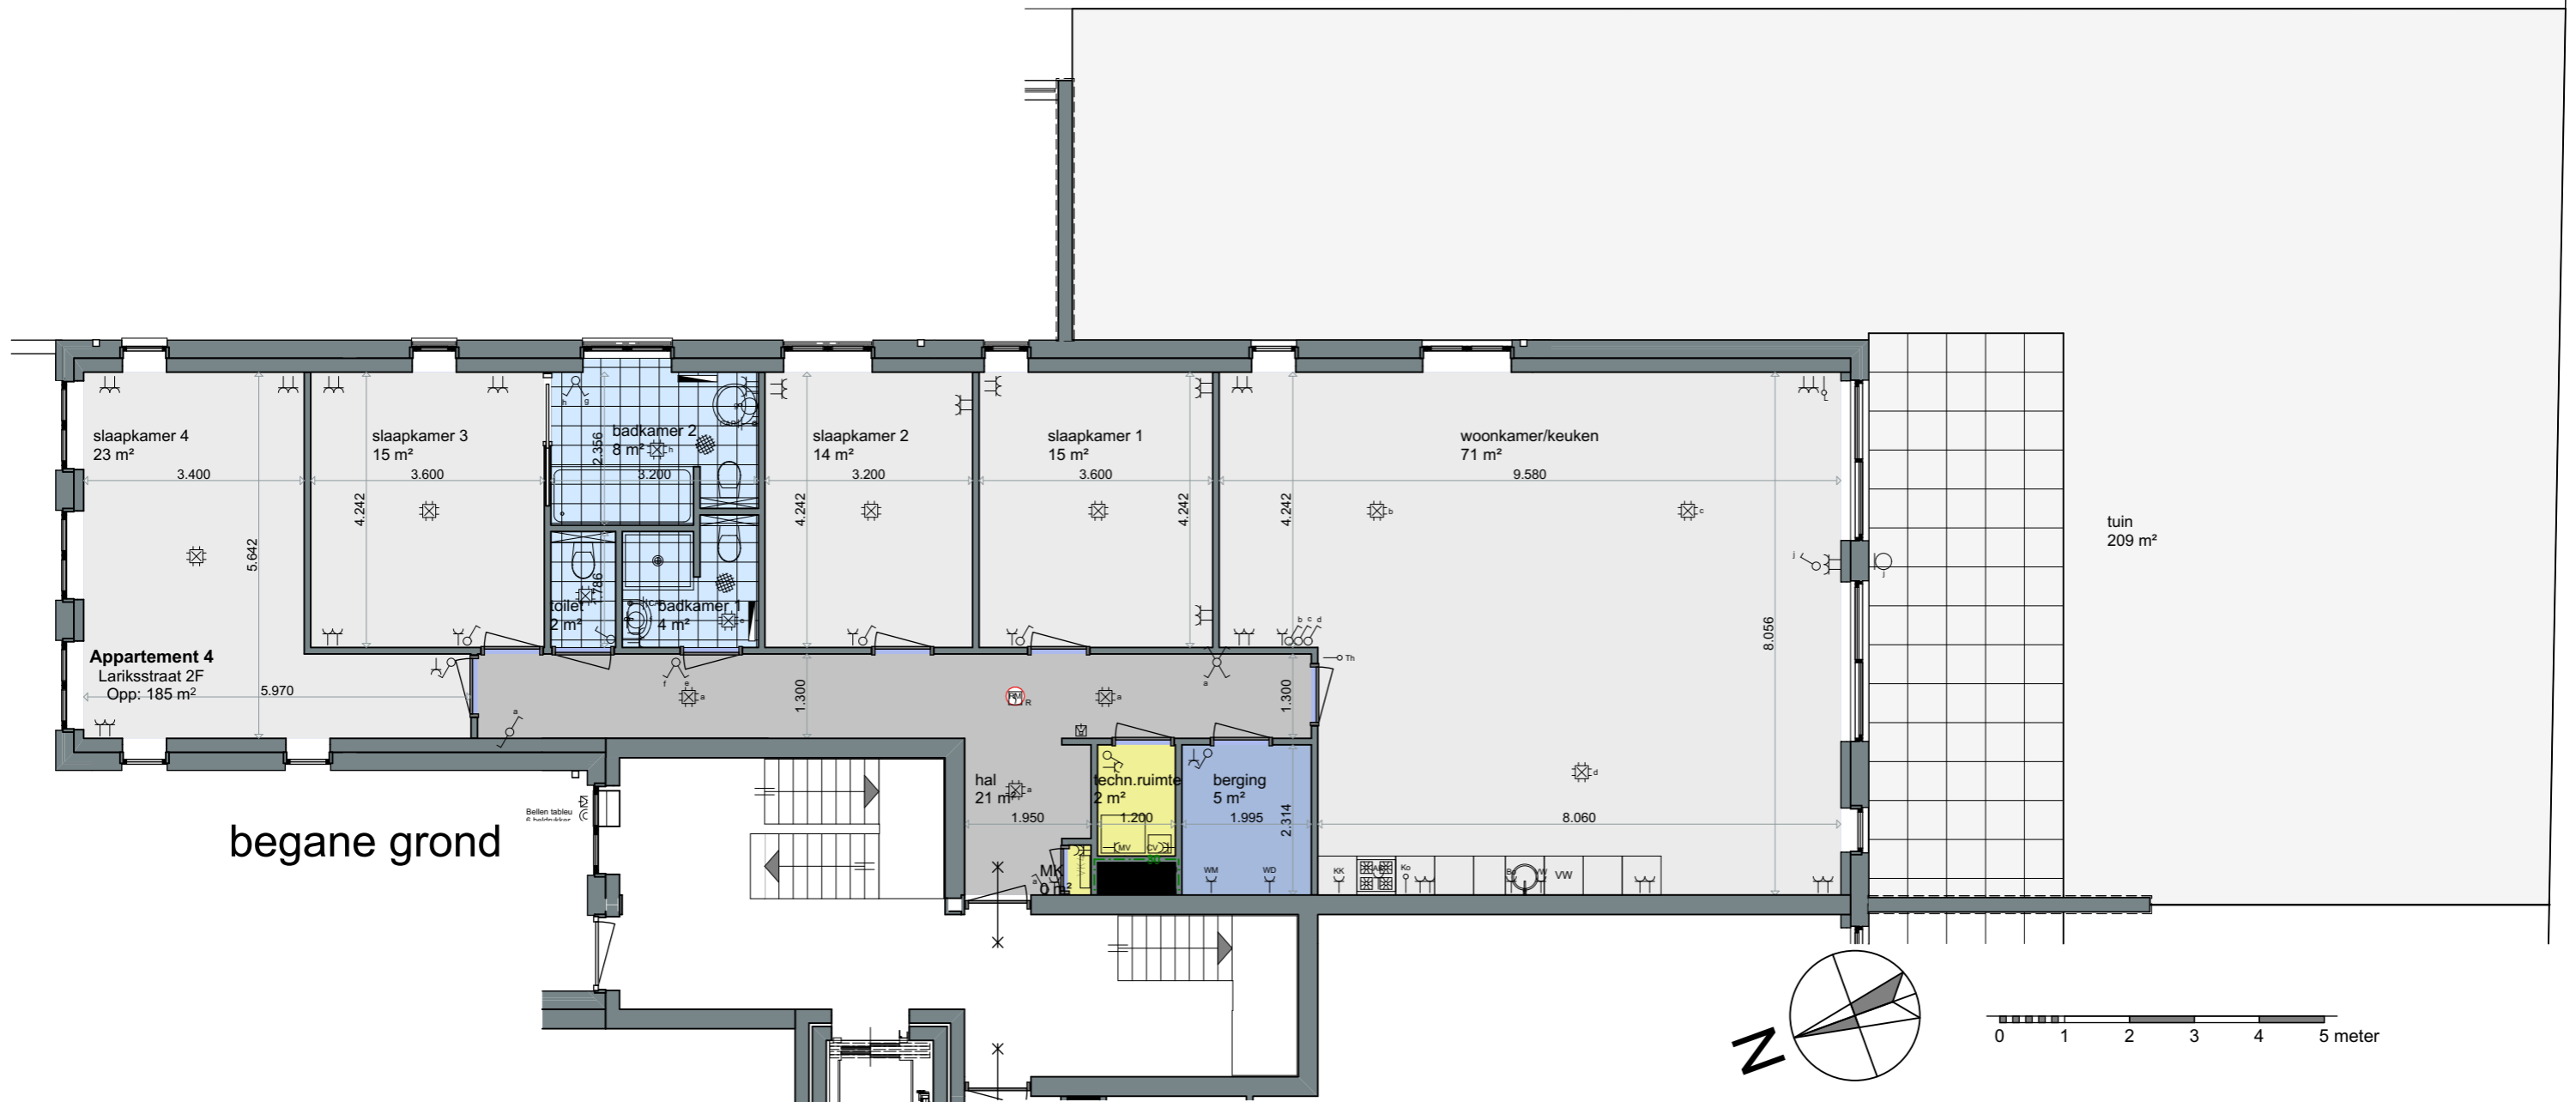

SYMBOLENLIJST E-INSTALLATIE

Symbol	Omschrijving
⌚	Aansluitpunt Centrale Antenne
⌚	Aansluitpunt data
⌚	Aansluitpunt niet bedraad
●	Aardmat
⊠	Wandlamp
⊠	Armatuur, nood
⌚	Centraal aardpunt
⊠	Centraaldoos
⊠	Beldrukker
⊠	Intercom
⊠	Lamp met vrij aangrijpingspunt
⊠	Rookmelder
⊠	Noodverlichtingsarmatuur vluchtweg beneden
⊠	Schakelaar
⊠	Schakelaar, kruis-
⊠	Schakelaar, serie-
⊠	Schakelaar, wissel-
⊠	Verdeelinrichting
⊠	Wandcontactdoos 1-voudig met beschermingscontact
⊠	Wandcontactdoos 2-voudig met beschermingscontact
⊠	Wandcontactdoos 2-voudig met beschermingscontact in 2 inbouwdozen

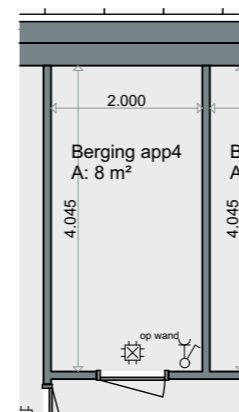

berging in kelder

