

Landweg 263 Leusden





Wonen in het groen!

Aan de rand van de wijk "Groenhouten" gelegen royale twee-onder-één-kapwoning met garage en heerlijk ruime tuin op het westen.

Wanneer u voor deze halfvrijstaande woning staat, zult u niet verwachten wat een zee aan ruimte er achter de gevel verscholen ligt! De woning ligt in de ruim opgezette wijk "Groenhouten" en beschikt over een forse garage met elektrische deur (geïsoleerde sectionaaldeur met afstandbediening), een zeer royale woonkamer en een groot dakkapel over vrijwel de gehele breedte op de eerste verdieping. Door de vrije ligging aan zowel voor- als achterzijde beschikken de toekomstige bewoners over bijzonder veel privacy. De heerlijke tuin beschikt over een groot terras, gazon, waterpartij, mooi aangelegde borders en een gezellig terras aan het water. In de voortuin is nog een haardhouthok met opbergkast aanwezig. Het gehele perceel bedraagt maar liefst 314 m². Vanuit de woonkamer heeft u een mooi uitzicht over de tuin, de waterpartij en de groene wal.

De Indeling is als volgt:

Entree, ruime hal met garderobe, trap naar de eerste verdieping, toiletgelegenheid met fonteintje, bijkeuken met aansluitpunten voor de wasapparatuur en veel bergruimte. Via de bijkeuken komt u in de ruime garage met eveneens veel bergruimte en een elektrische garagedeur. De zeer ruime woonkamer beschikt over een hoogwaardige laminaat vloer, een (inbouw) open haard en schuifpui naar de zonnige achtertuin op het westen. Aan de voorzijde bevindt zich de keuken in U-opstelling. De keuken is voorzien van een inductie kookplaat, afzuigkap, vaatwasmachine en heteluchtoven.

Eerste verdieping: bijzonder slim verbouwde verdieping voorzien van een grote dakkapel over vrijwel de gehele breedte van de woning. Overloop met dakraam en aparte toiletgelegenheid, uitgebouwde slaapkamer aan de voorzijde, tweede slaapkamer aan de voorzijde met grote inloopkast, tussenhall naar de royale ouderslaapkamer aan de achterzijde en vierde slaapkamer aan de achterzijde (in totaal zijn er vier slaapkamers op de verdieping), badkamer met dubbele wastafel, grote douchegelegenheid. De badkamer beschikt eveneens over een groot dakraam.


Via een losse trap is de bergzolder te bereiken.



Nog een aantal punten op een rij:

- Bijzonder ruime 2/1 kapwoning met garage
- Vier slaapkamers op de eerste verdieping
- 12 Zonnepanelen
- Voorzien van een groot dakkapel voorzien van kunststof kozijnen, aan de achterzijde
- Terras voorzien van een zonnewering over de gehele breedte van de woning

Soort woning	2/1 kapwoning met garage
Ligging	Aan rustige weg;aan water;in woonwijk
Woonopp	164 m ²
Inhoud	635 m ³
Perceelopp	314 m ²
Bouwjaar	1972
Tuin	Verzorgd, west, 8 x 11
Schuur / Berging	vrijstaand steen
Onderhoud binnen	goed
Onderhoud buiten	goed
Daktype	zadeldak
Verwarming	c.v.-ketel;open haard
Voorzieningen	alarminstallatie;mechanische ventilatie;schuifpui;zonnepanelen
Isolatievormen	dakisolatie;vloerisolatie;dubbel glas
Wijk	Groenhouten
Kadastrale gemeente	Leusden
Gemeentecode	E
Sectie	E
Perceel	2954
Soort eigendom	Volle eigendom



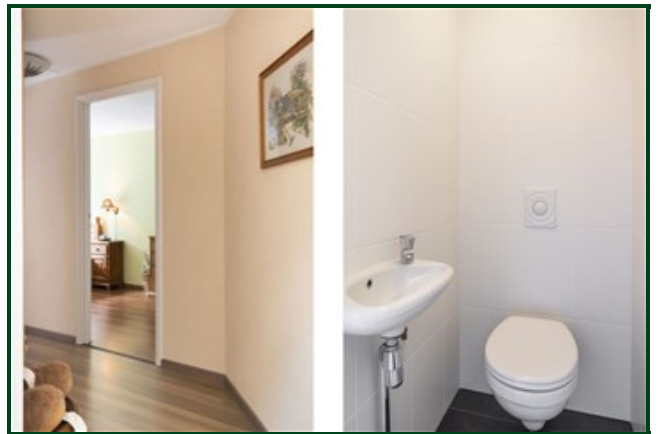

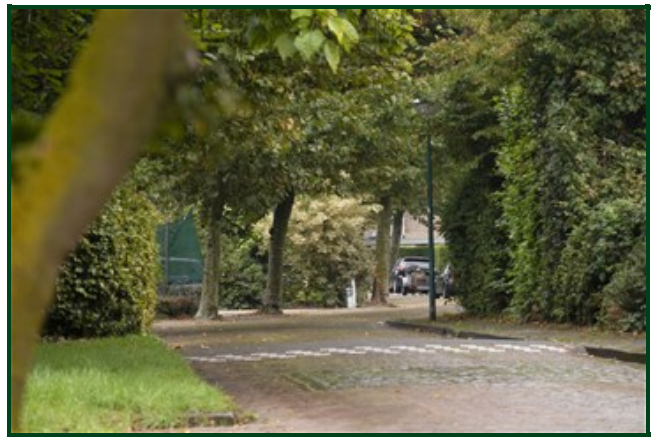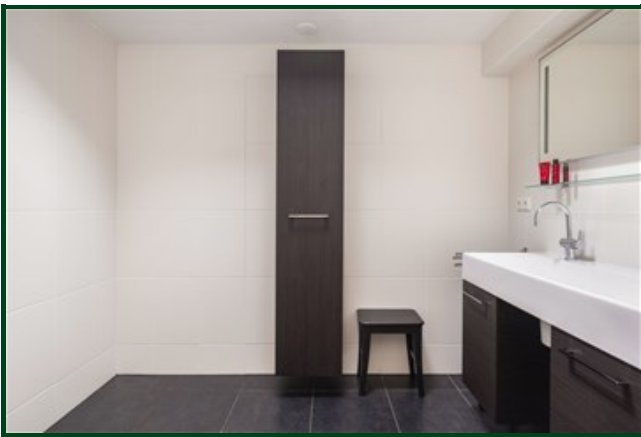




**Kies een bevlogen
aankoopmakelaar!**

Je krijgt meer voor elkaar
met een NVM-makelaar

NVM

nvm.nl


The advertisement features a blue background with a white sky and clouds. A sparrow is shown in flight, wearing a blue necktie. The text is in white and blue. The NVM logo is in the top right corner, and the website nvm.nl is at the bottom right. The background image shows a cityscape with a prominent church spire.

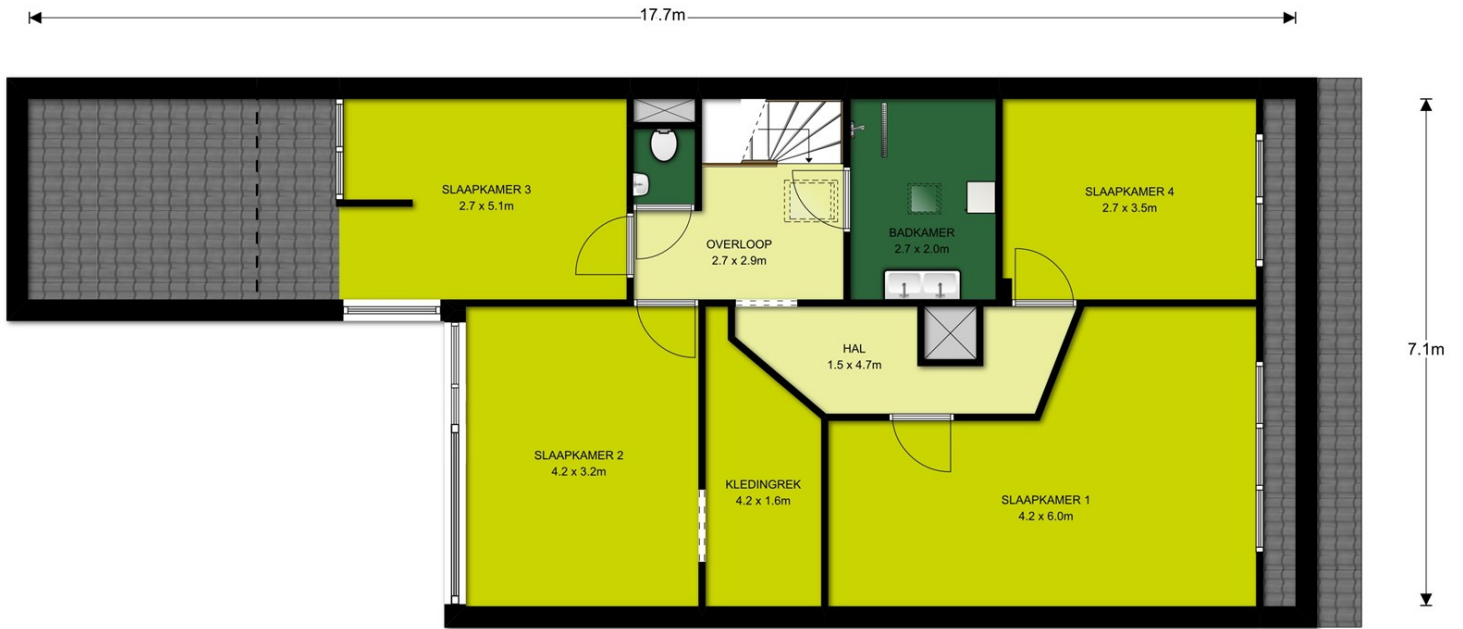


1e Verdieping, Landweg 263 te Leusden

De plattegronden zijn ter indicatie en geproduceerd voor promotionele doeleinden.

Aan de plattegronden kunnen geen rechten worden ontleend. © topr.nl

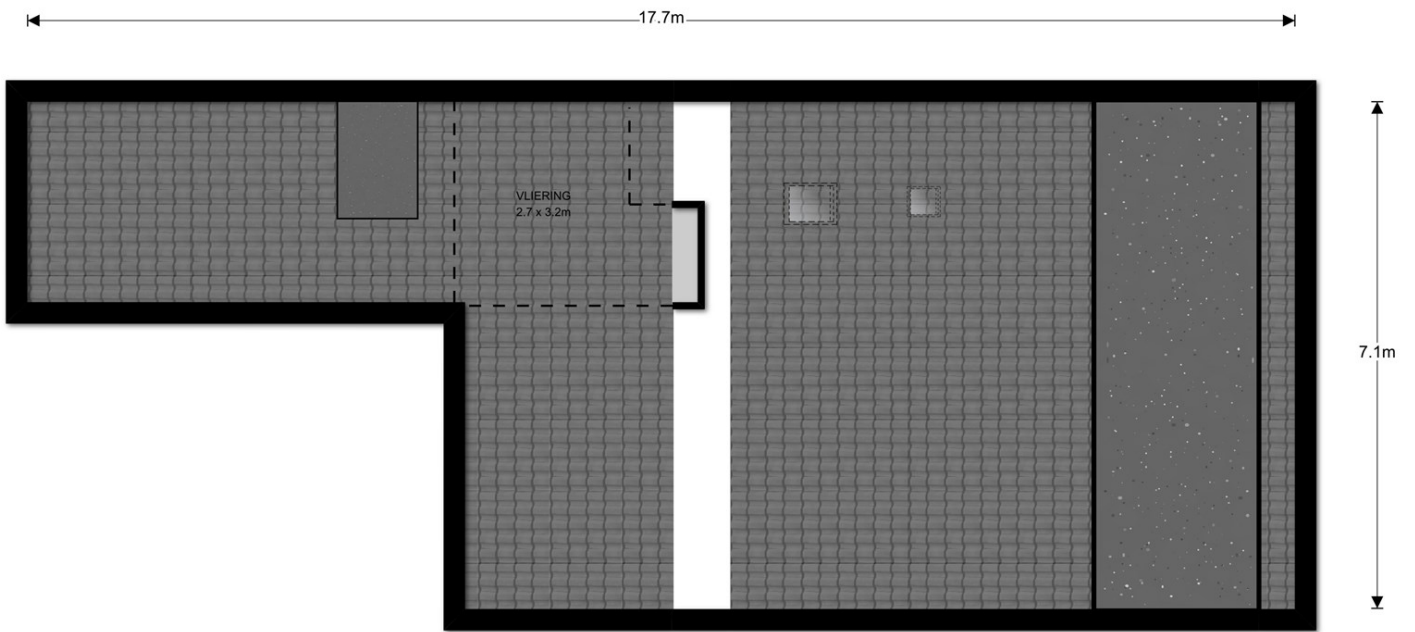

Vliering, Landweg 263 te Leusden
De plattegronden zijn ter indicatie en geproduceerd voor promotionele doeleinden.
Aan de plattegronden kunnen geen rechten worden ontleend. © topr.nl

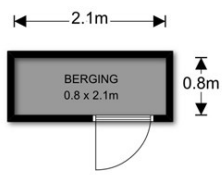

Begane grond, Landweg 263 te Leusden
De plattegronden zijn ter indicatie en geproduceerd voor promotionele doeleinden.
Aan de plattegronden kunnen geen rechten worden ontleend. © topr.nl



Velperweg 27
6824 BC Arnhem
026 820 00 40
info@topr.nl
www.topr.nl
IBAN NL08 INGB 0007 6604 51
KVK 09174618
BTW NL818469602B01

Meetgegevens

Gebruiksoppervlakte conform Branchebrede meetinstructie

Opgemaakt door: S-Visual BV | Topr.nl
Datum: 27/09/2019
Plaats: Arnhem

Uw adres gegevens

Adres:	Landweg 263
Woonplaats:	Leusden
Postcode:	3833 VJ
Datum berekening metrages:	27/09/2019

Inhoudsopgave

1. Meetcertificaat	3
2. Toelichting bij meetrapport	4
Bruto vloeroppervlak	4
Bruto inhoud	4
Totaal gebruiksoppervlakte	4
Gebruiksoppervlakte overige inpandige ruimte	4
Gebruiksoppervlakte wonen	5
Gebouwgebonden buitenruimte	5
Externe bergruimte	5
Voorbehouden & aannames	5
3. Meetrapport	6
4. Plattegronden	7



Velperweg 27
6824 BC Arnhem
026 820 00 40
info@topr.nl
www.topr.nl
IBAN NLD6 INGB 0007 6604 51
KvK 09174618
BTW NL818469602B01

Meetcertificaat: branche brede meetinstructie

De richtlijn voor de makelaardij bestaande bouw

Opgemaakt door: S-Visual BV | Topr.nl
Datum: 27/09/2019
Plaats: Arnhem

Uw adres gegevens

Adres:	Landweg 263
Woonplaats:	Leusden
Postcode:	3833 VJ
Datum berekening metrages:	27/09/2019

Vierkante meters gemeten volgens de branche brede meetinstructie

Gebruiksoppervlakte wonen:	164 m ²
Overige inpandige ruimte:	17 m ²
Gebouw gebonden buitenruimte:	6 m ²
Externe bergruimte:	2 m ²

Kubieke meters gemeten volgens de branche brede meetinstructie;

Inhoud woning:	635 m ³
Inhoud bijgebouw:	5 m ³

Getekend door:
J. van Seters

Voor de berekening van de vloeroppervlakten is gebruik gemaakt van de meet en rekenmethode conform de branche brede meetinstructie, opgesteld in 2007 door de brancheverenigingen om duidelijkheid en eenheid te creëren in de manier van meten. Met dit certificaat heeft u de garantie dat de meters berekend zijn volgens deze opgestelde richtlijnen. Mochten er daarin tegen toch cijfers afwijken van de werkelijkheid, dan kunnen hier geen rechten aan ontleent worden tenzij duidelijk aantoonbaar is dat er opzettelijk van de richtlijnen is afgeweken.

Toelichting bij meetrapport

Informatie over het rapport

Topr heeft een Branchebreed meetrapport samengesteld. Hierin worden de gebruiksoppervlakten gesplitst per woonlaag en/of bijzondere ruimten aangegeven. Het meetrapport is opgesteld conform de branchebrede meetinstructie (afgeleide van de NEN2580). De meting en berekeningen worden uitgevoerd conform de richtlijnen 'Meetinstructie gebruiksoppervlakte woningen 2018' en 'Meetinstructie bruto inhoud woningen 2018'.

Bruto inhoud

Topr hanteert conform de Meetinstructie 2018 standaardmaten voor de dikte van de verdiepingvloeren, van de begane-grondvloer, van de dakconstructie en van de woningscheidende wanden voor de situaties waarin deze dikte niet eenvoudig te meten is. Voor ieder van deze constructies wordt een aanname gesteld van 30cm. In afwijking van het vooraangaande wordt voor de begane grond vloer en/of keldervloer (indien het de onderste woonlaag betreft) een aanname van 40cm gedaan. NEN 2580 kent deze aannames omtrent de dikte van vloeren, dakconstructie en woningscheidende muren niet.

Externe bergingen en gebouw gebonden buitenruimte worden niet opgeteld bij de bruto inhoud van de woning.

- Gebruiksoppervlakte wonen;
- Gebruiksoppervlakte overige inpandige ruimte;
- Gebouwbonden buitenruimte; en
- Externe bergingruimte.

De oppervlakte met een netto hoogte van minder dan 1,50 m wordt conform NEN 2580 niet tot gebruiksoppervlakte gerekend. De oppervlakte onder een trap worden evenals dragende en niet-dragende binnenwanden wel meegerekend om tot het gebruiksoppervlak te komen. Tevens worden de volgende elementen niet tot de gebruiksoppervlakte gerekend:

- De oppervlakte van een trapgat, een vide of een combinatie van beiden indien deze 4,0 m² of groter is;
- De oppervlakte van een leidingschacht, inspringend bouwdeel of van een vrijstaande bouwconstructie, indien deze 0,50 m² of groter is;
- Nissen kleiner dan 0,5 m²;
- De oppervlakte van een liftschaft

Gebruiksoppervlakte overige inpandige ruimte

De oppervlakte van een ruimte wordt conform de Meetinstructie 2018 gerekend tot de gebruiksoppervlakte overig inpandige ruimte indien één van de onderstaande gevallen geldt:

- Het hoogste punt van de ruimte is tussen 1,50 meter en 2,00 meter hoog;
- Het hoogste punt van de ruimte is boven de 2,00 meter, maar het aaneengesloten oppervlak hoger dan 2,00 m is kleiner dan 4,0 m² (alleen van toepassing wanneer er ook sprake is van een gedeelte van de ruimte met een hoogte van minder dan 2,00 m);
- De ruimte is bouwkundig slechts geschikt als bergingruimte. Voorbeelden hiervan zijn bijvoorbeeld een kelder, fietsenstalling of een garage;
- Er is sprake van een bergzolder, dat wil zeggen een zolder die alleen toegankelijk is met wegklapbare, opvouwbare of eenvoudig verwijderbare trap en/of een zolder met onvoldoende daglicht (raamoppervlakte kleiner dan 0,5m²) of wanneer sprake is van een niet te belopen zolder.

Toelichting bij meetrapport

Gebouwegebonden buitenruimte

Ingevolge de Meetinstructie 2018 is een buitenruimte gebouwegebonden indien deze ruimte niet of slechts gedeeltelijk is omsloten door vaste wanden en daardoor geen vaste buitenomgrenzing heeft. Bijvoorbeeld een balkon of dakterras. Bij een appartement gelegen op de begane grond dient een terras, wanneer en voor zover dit terras rust op een drager die geïntegreerd is in de bouwconstructie van de woning, ook als gebouwegebonden buitenruimte te worden beschouwd. Dit is een uitzondering op de algemene regel en NEN 2580. Een carport waarvan de dakconstructie is verbonden met de woning wordt gerekend tot gebouwegebonden buitenruimte.

Voor het bepalen van de gebruiksoppervlakte van gebouwegebonden buitenruimte wordt conform de Meetinstructie 2018 onderscheid gemaakt tussen overdekte ruimte en niet overdekte ruimte:

- Bij overdekte gebouwegebonden buitenruimte wordt de oppervlakte gemeten tot de verticale projectie van de overkapping;
- Bij niet overdekte gebouwegebonden buitenruimte wordt de oppervlakte gemeten tot de opgaande scheidingsconstructie, bijvoorbeeld een hek, dakopstand of rand van de vloerconstructie.

Externe bergruimte

Een ruimte is een externe bergruimte indien er geen gedeelde muur is met het hoofdgebouw en de ruimte alleen bereikbaar is door de woning te verlaten. Verder geldt dat externe bergruimte nooit een woonfunctie kan hebben. Indien er meer externe bergruimten zijn, worden de gemeten oppervlaktes getotaliseerd tot één gebruiksoppervlakte externe bergruimte voor de woning.

Voorbehouden & aannames

- Onder NEN 2580:2007 wordt verstaan NEN 2580 uitgave mei 2007, inclusief correctieblad NEN 2580:2007/C1:2008.
- Bij gebouwen van 200 m² BVO en meer Gemeten is vanaf de in dit meetrapport genoemde tekening(en). Bij gebouwen van 200 m² BVO en meer geldt: Het verschil tussen de totaalsom van de gemeten oppervlakten en de oppervlakten in de werkelijke situatie bedraagt minder dan 0,5%, er van uitgaand dat de totale lengte- resp. breedtemaat van het gebouw maximaal 0,25% afwijkt van de gemeten maat. Bij gebouwen kleiner dan 200 m² BVO geldt: Gemeten is vanaf de in dit meetrapport genoemde tekening(en). Het verschil tussen de totaalsom van de gemeten oppervlakten en de oppervlakten in de werkelijke situatie bedraagt minder dan 1 m².
- Omdat gemeten wordt aan de hand van de branche brede meetinstructie wordt het gebruiksoppervlakte inclusief de oppervlakte van de dragende binnenwanden gemeten. Tevens worden er vaste aannames gedaan omtrent vloeren, dakconstructie en woningscheidende muren. Voor ieder van deze constructies wordt een aanname gesteld van 30cm met als uitzondering de begane grond vloer en keldervloer. Deze wordt aangenomen als 40cm.

Meetrapport oppervlakte

Inpandig gebruiksoppervlak	Bouwlaag 1	Bouwlaag 2	Bouwlaag 3	Bouwlaag 4	Bouwlaag 5	Totaal m ²
	81.10					
		82.90				
Totaal inpandig gebruiksoppervlak m ²	81.10	82.90	0.00	0.00	0.00	164.00

Overig inpandige ruimte(n)	Bouwlaag 1	Bouwlaag 2	Bouwlaag 3	Bouwlaag 4	Bouwlaag 5	Totaal m ²
	16.24					
			0.50			
Totaal overig inpandige ruimte(n) m ²	16.24	0.00	0.50	0.00	0.00	16.74

Totaal oppervlakte gebruik/verblijf m ²	97.34	82.90	0.50	0.00	0.00	180.74
----------------------------------------------------	-------	-------	------	------	------	--------

Gebouwgebonden buitenruimte(n)	Bouwlaag 1	Bouwlaag 2	Bouwlaag 3	Bouwlaag 4	Bouwlaag 5	Totaal m ²
	4.45					
	1.00					
Tot. geb. gebonden buitenruimte(n) m ²	5.45	0.00	0.00	0.00	0.00	5.45

Externe bergruimte(n)	Bouwlaag 1	Bouwlaag 2	Bouwlaag 3	Bouwlaag 4	Bouwlaag 5	Totaal m ²
	1.67					
Totale externe bergruimte(n) m ²	1.67	0.00	0.00	0.00	0.00	1.67

Voor de berekening van de vloeroppervlakten is gebruik gemaakt van de meet en rekenmethode conform de branche brede meetinstructie, opgesteld in 2007 door de brancheverenigingen om duidelijkheid en eenheid te creëren in de manier van meten. Met dit certificaat heeft u de garantie dat de meters berekend zijn volgens deze opgestelde richtlijnen. Mochten er daarin tegen toch cijfers afwijken van de werkelijkheid, dan kunnen hier geen rechten aan ontleent worden tenzij duidelijk aantoonbaar is dat er opzettelijk van de richtlijnen is afgeweken.

Meetrapport inhoud

Inpandig gebruiksoppervlak	Bouwlaag 1 incl. muren	Bouwlaag 2 incl. muren	Bouwlaag 3 incl. muren	Bouwlaag 4 incl. muren	Hoogte incl. vloeren	Totaal m ³
	91.70				3.14	287.94
		113.00			3.25	270.69

Totaal inpandig gebruiksoppervlak m ²	91.70	113.00	0.00	0.00	Totaal m ³	558.63
--------------------------------------------------	-------	--------	------	------	-----------------------	--------

Overig inpandige ruimte(n)	Bouwlaag 1 incl. muren	Bouwlaag 2 incl. muren	Bouwlaag 3 incl. muren	Bouwlaag 4 incl. muren	Hoogte incl. vloeren	Totaal m ³
	20.74				3.26	67.61
			9.30		1.90	8.84

Totaal overig inpandige ruimte(n) m ²	20.74	0.00	9.30	0.00	Totaal m ³	76.45
--------------------------------------------------	-------	------	------	------	-----------------------	-------

Totaal oppervlakte gebruik/verblijf m ²	112.44	113.00	9.30	0.00	Totaal m ³	635.08
----------------------------------------------------	--------	--------	------	------	-----------------------	--------

Gebouwgebonden buitenruimte(n)	Bouwlaag 1 incl. muren	Bouwlaag 2 incl. muren	Bouwlaag 3 incl. muren	Bouwlaag 4 incl. muren	Hoogte incl. vloeren	Totaal m ³
	4.45					
	1.00					

Tot. geb. gebonden buitenruimte(n) m ²	5.45	0.00	0.00	0.00	0.00	0.00
---------------------------------------------------	------	------	------	------	------	------

Externe bergruimte(n)	Bouwlaag 1 incl. muren	Bouwlaag 2 incl. muren	Bouwlaag 3 incl. muren	Bouwlaag 4 incl. muren	Hoogte incl. vloeren	Totaal m ³
	2.29				2.23	5.11

Totale externe bergruimte(n) m ²	2.29	0.00	0.00	0.00	Totaal m ³	5.11
---------------------------------------------	------	------	------	------	-----------------------	------

Voor de berekening van de vloeroppervlakten is gebruik gemaakt van de meet en rekenmethode conform de branche brede meetinstructie, opgesteld in 2007 door de brancheverenigingen om duidelijkheid en eenheid te creëren in de manier van meten. Met dit certificaat heeft u de garantie dat de meters berekend zijn volgens deze opgestelde richtlijnen. Mochten er daarin tegen toch cijfers afwijken van de werkelijkheid, dan kunnen hier geen rechten aan ontleend worden tenzij duidelijk aantoonbaar is dat er opzettelijk van de richtlijnen is afgeweken.



<p>12345 Deze kaart is noordgericht</p> <p>Perceelnummer</p> <p>25 Huisnummer</p> <p>— Vastgestelde kadastrale grens</p> <p>— Voorlopige kadastrale grens</p> <p>— Administratieve kadastrale grens</p> <p>— Bebouwing</p> <p>— Overige topografie</p> <p>Voor een eensluidend uittreksel, Apeldoorn, 11 april 2018</p> <p>De bewaarder van het kadaster en de openbare registers</p>	<p>Schaal 1:500</p> <p>Kadastrale gemeente LEUSDEN</p> <p>Sectie E</p> <p>Perceel 2954</p>	
---	--------------------------------------------------------------------------------------------	---------------------------------------------------------------------------------------

Aan dit uittreksel kunnen geen betrouwbare maten worden ontleend. De Dienst voor het kadaster en de openbare registers behoudt zich de intellectuele eigendomsrechten voor, waaronder het auteursrecht en het databankenrecht.

