

VK-931 verkooptekening


1:50 30-11-19

plattegrond

appartement 31

Disclaimer: De maten op de tekeningen zijn circa-maten en zijn, tenzij anders aangegeven in millimeters. Bij de maatvoering is geen rekening gehouden met enige wandafwerking en spuitwerk. Daarnaast kunnen zich tijdens de bouw veranderingen voordoen, die kunnen leiden tot maatverschillen. De op de tekening aangegeven elektrapunten en installaties, zijn indicatief en worden nader bepaald door de installateur / aannemer. Er kan niet van rekening worden gemaakt dat de tekeningen zijn niet geschikt voor opdrachten door koper aan derden.



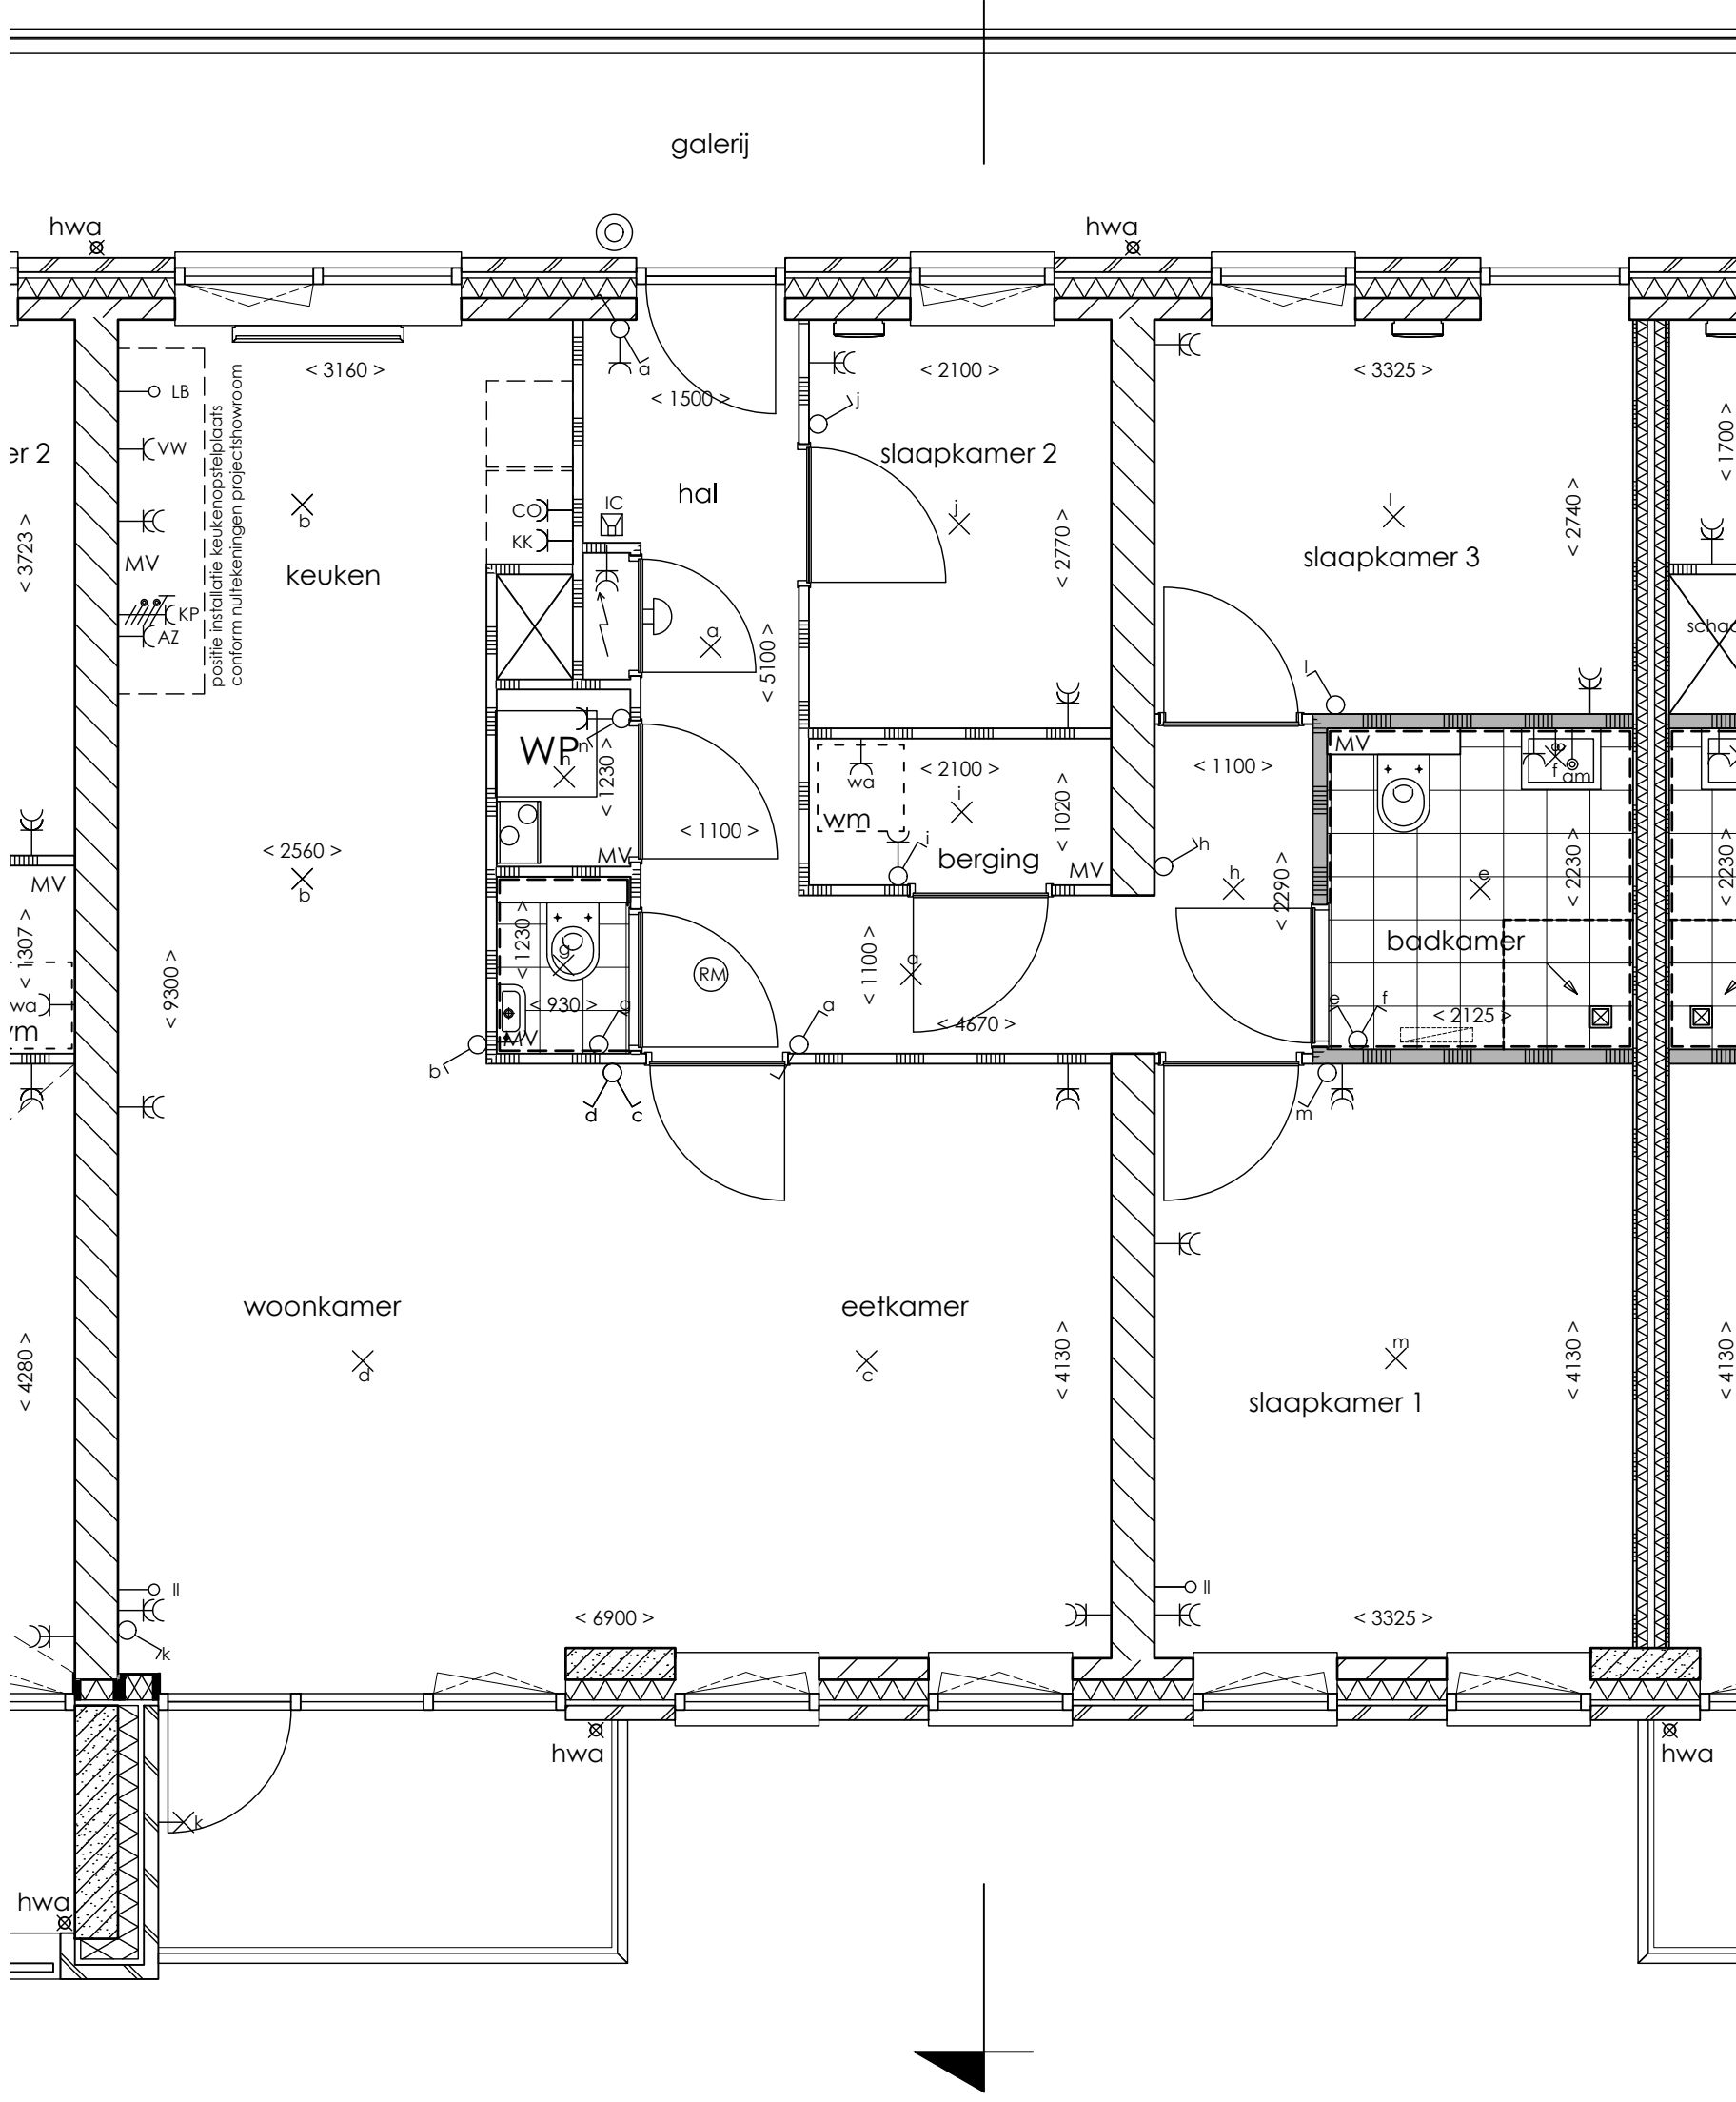

VK-932 verkooptekening

1:50 30-11-19


plattegrond



appartement 32

Disclaimer: De maten op de tekeningen zijn circa-maten en zijn, tenzij anders aangegeven in millimeters. Bij de maatvoering is geen rekening gehouden met enige wanddikte en spuitwerk. Daarnaast kunnen zich tijdens de bouw veranderingen voordoen, die kunnen leiden tot maatverschillen. De op de tekening aangegeven elektrapunten en installaties, zijn indicatief en worden nader bepaald door de installateur / aannemer. Er kan niet van rekening worden gemaakt voor opdrachten door koper aan derden.





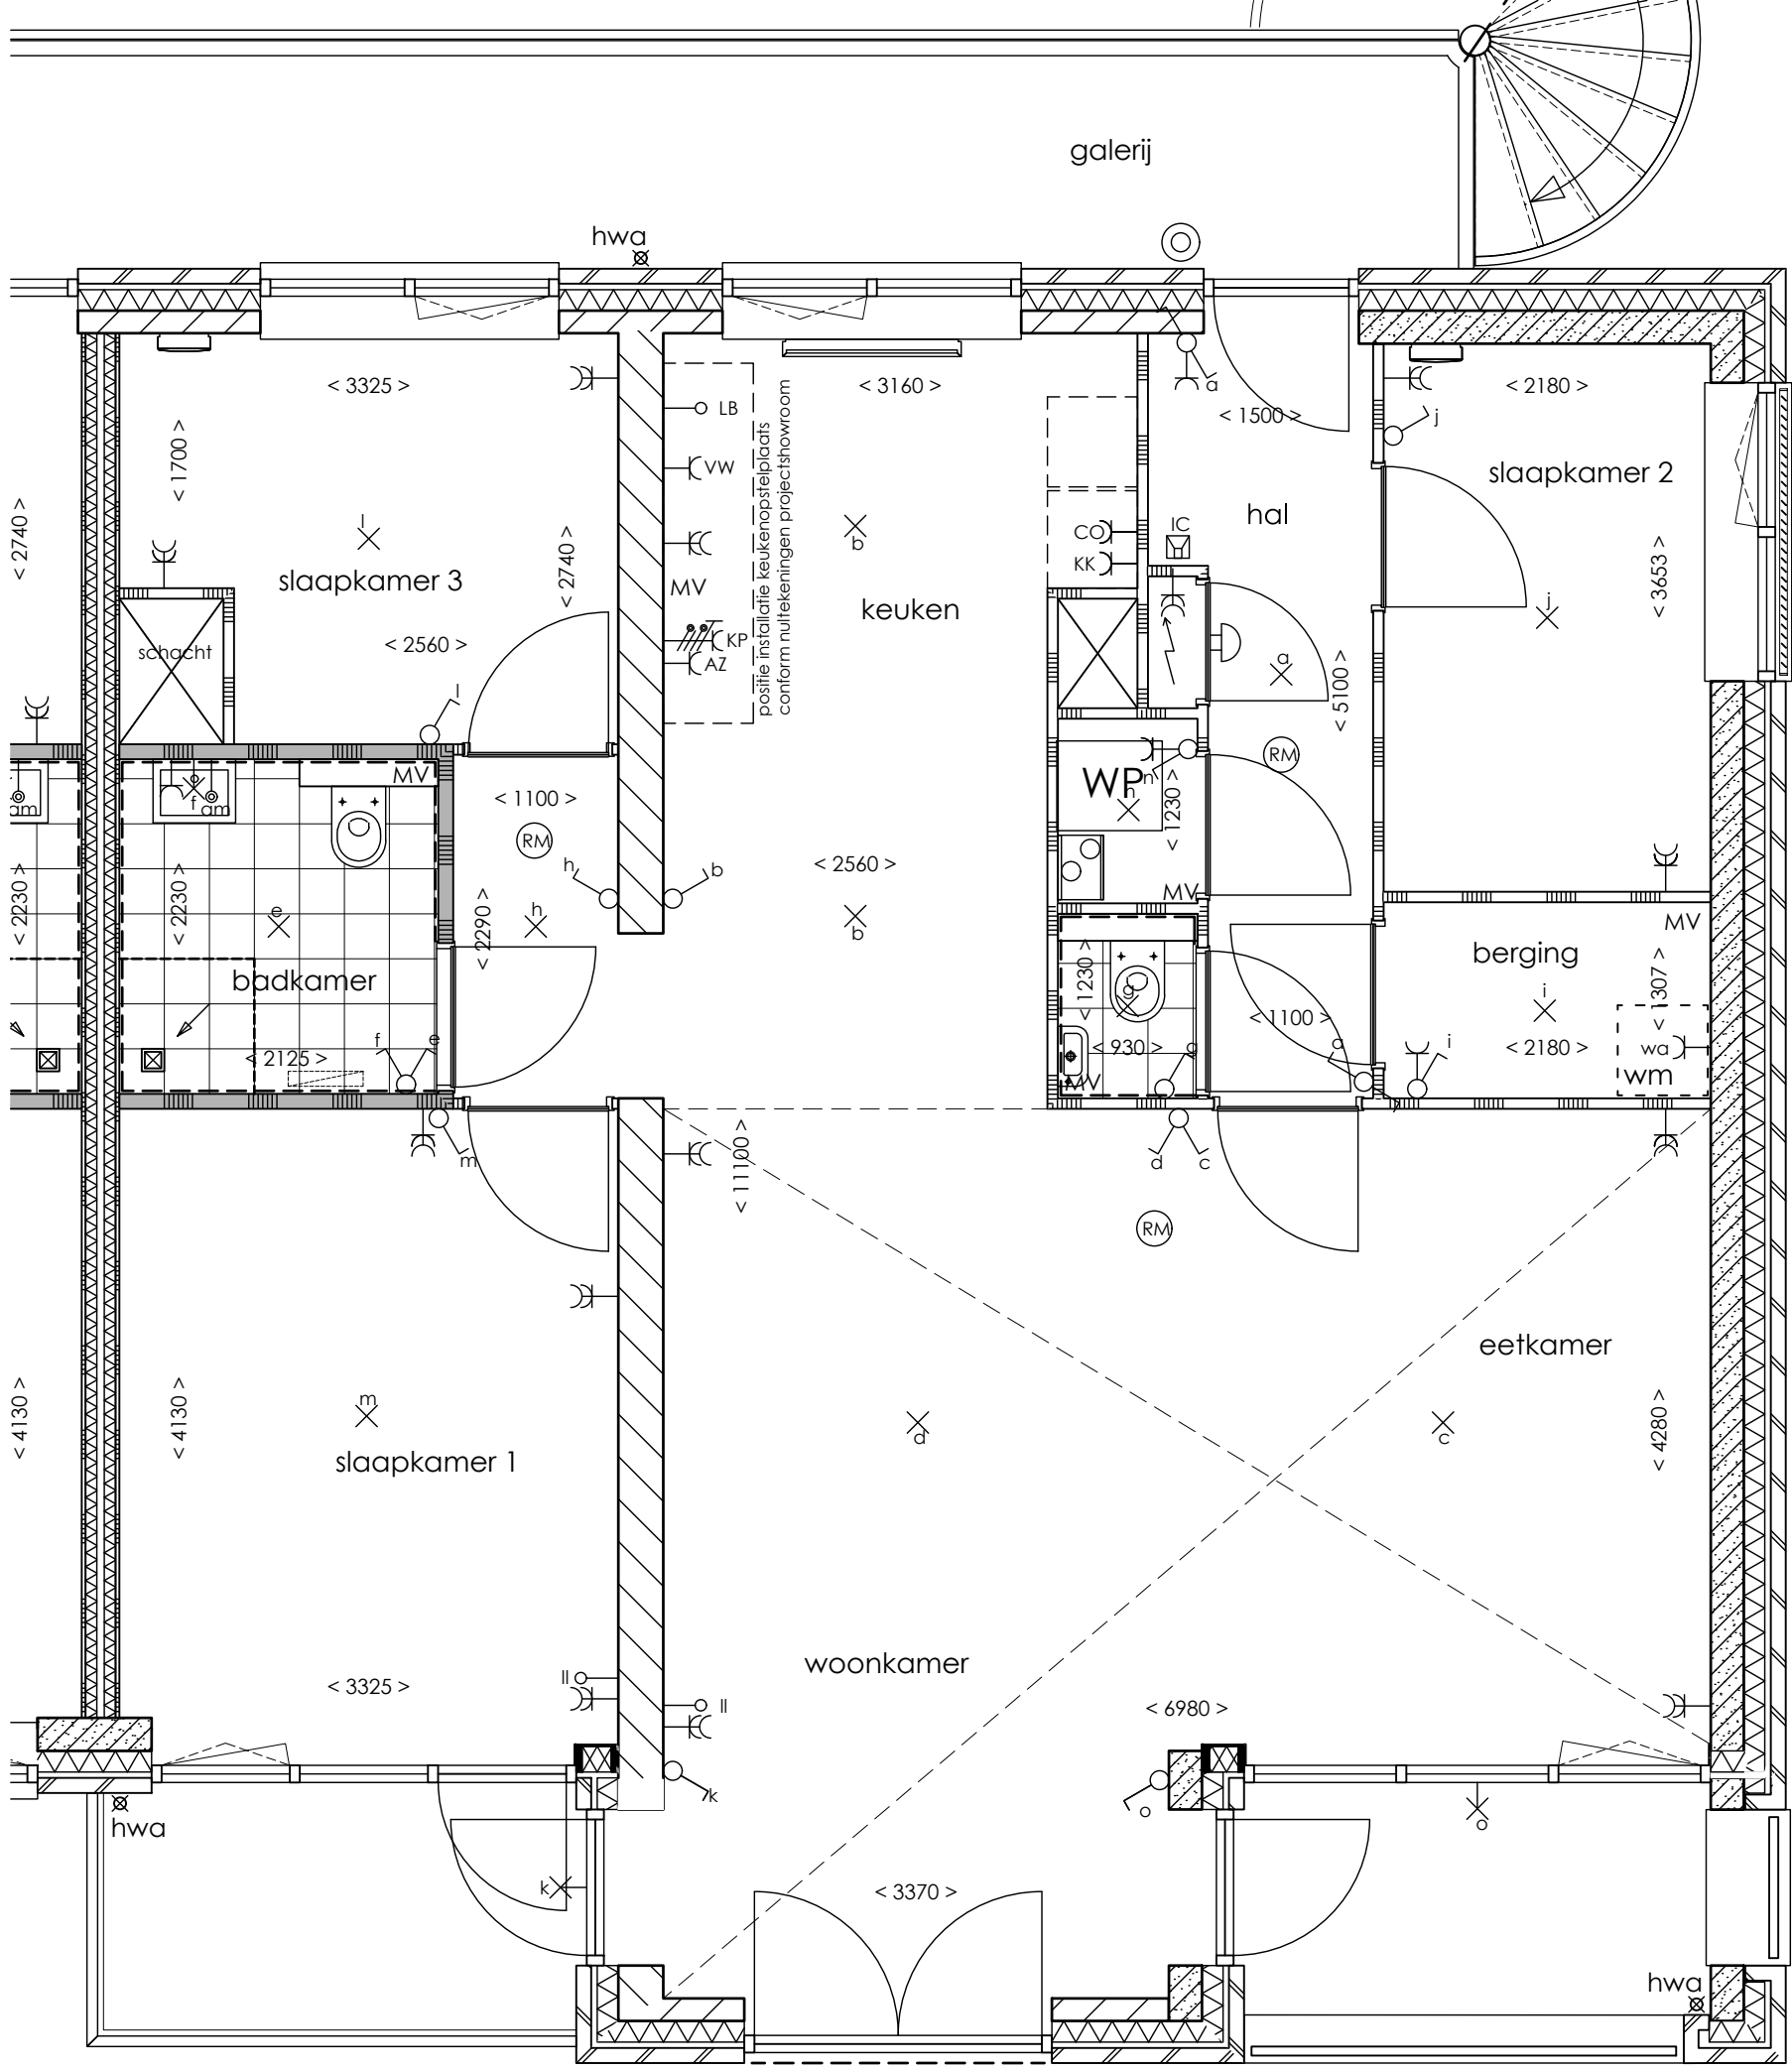

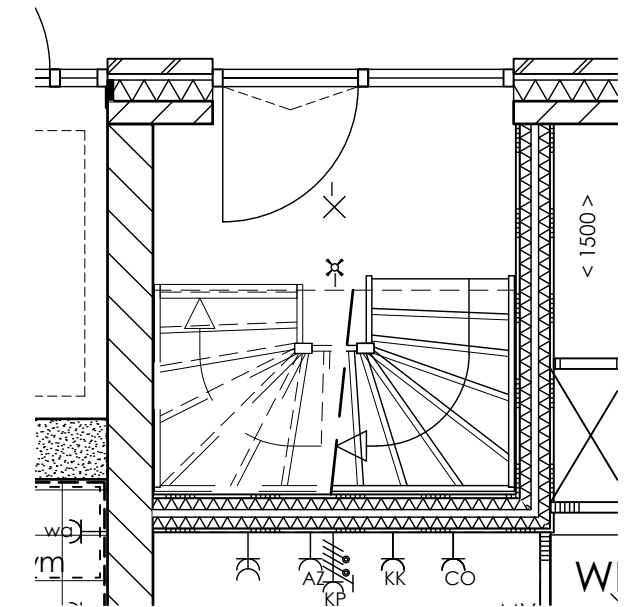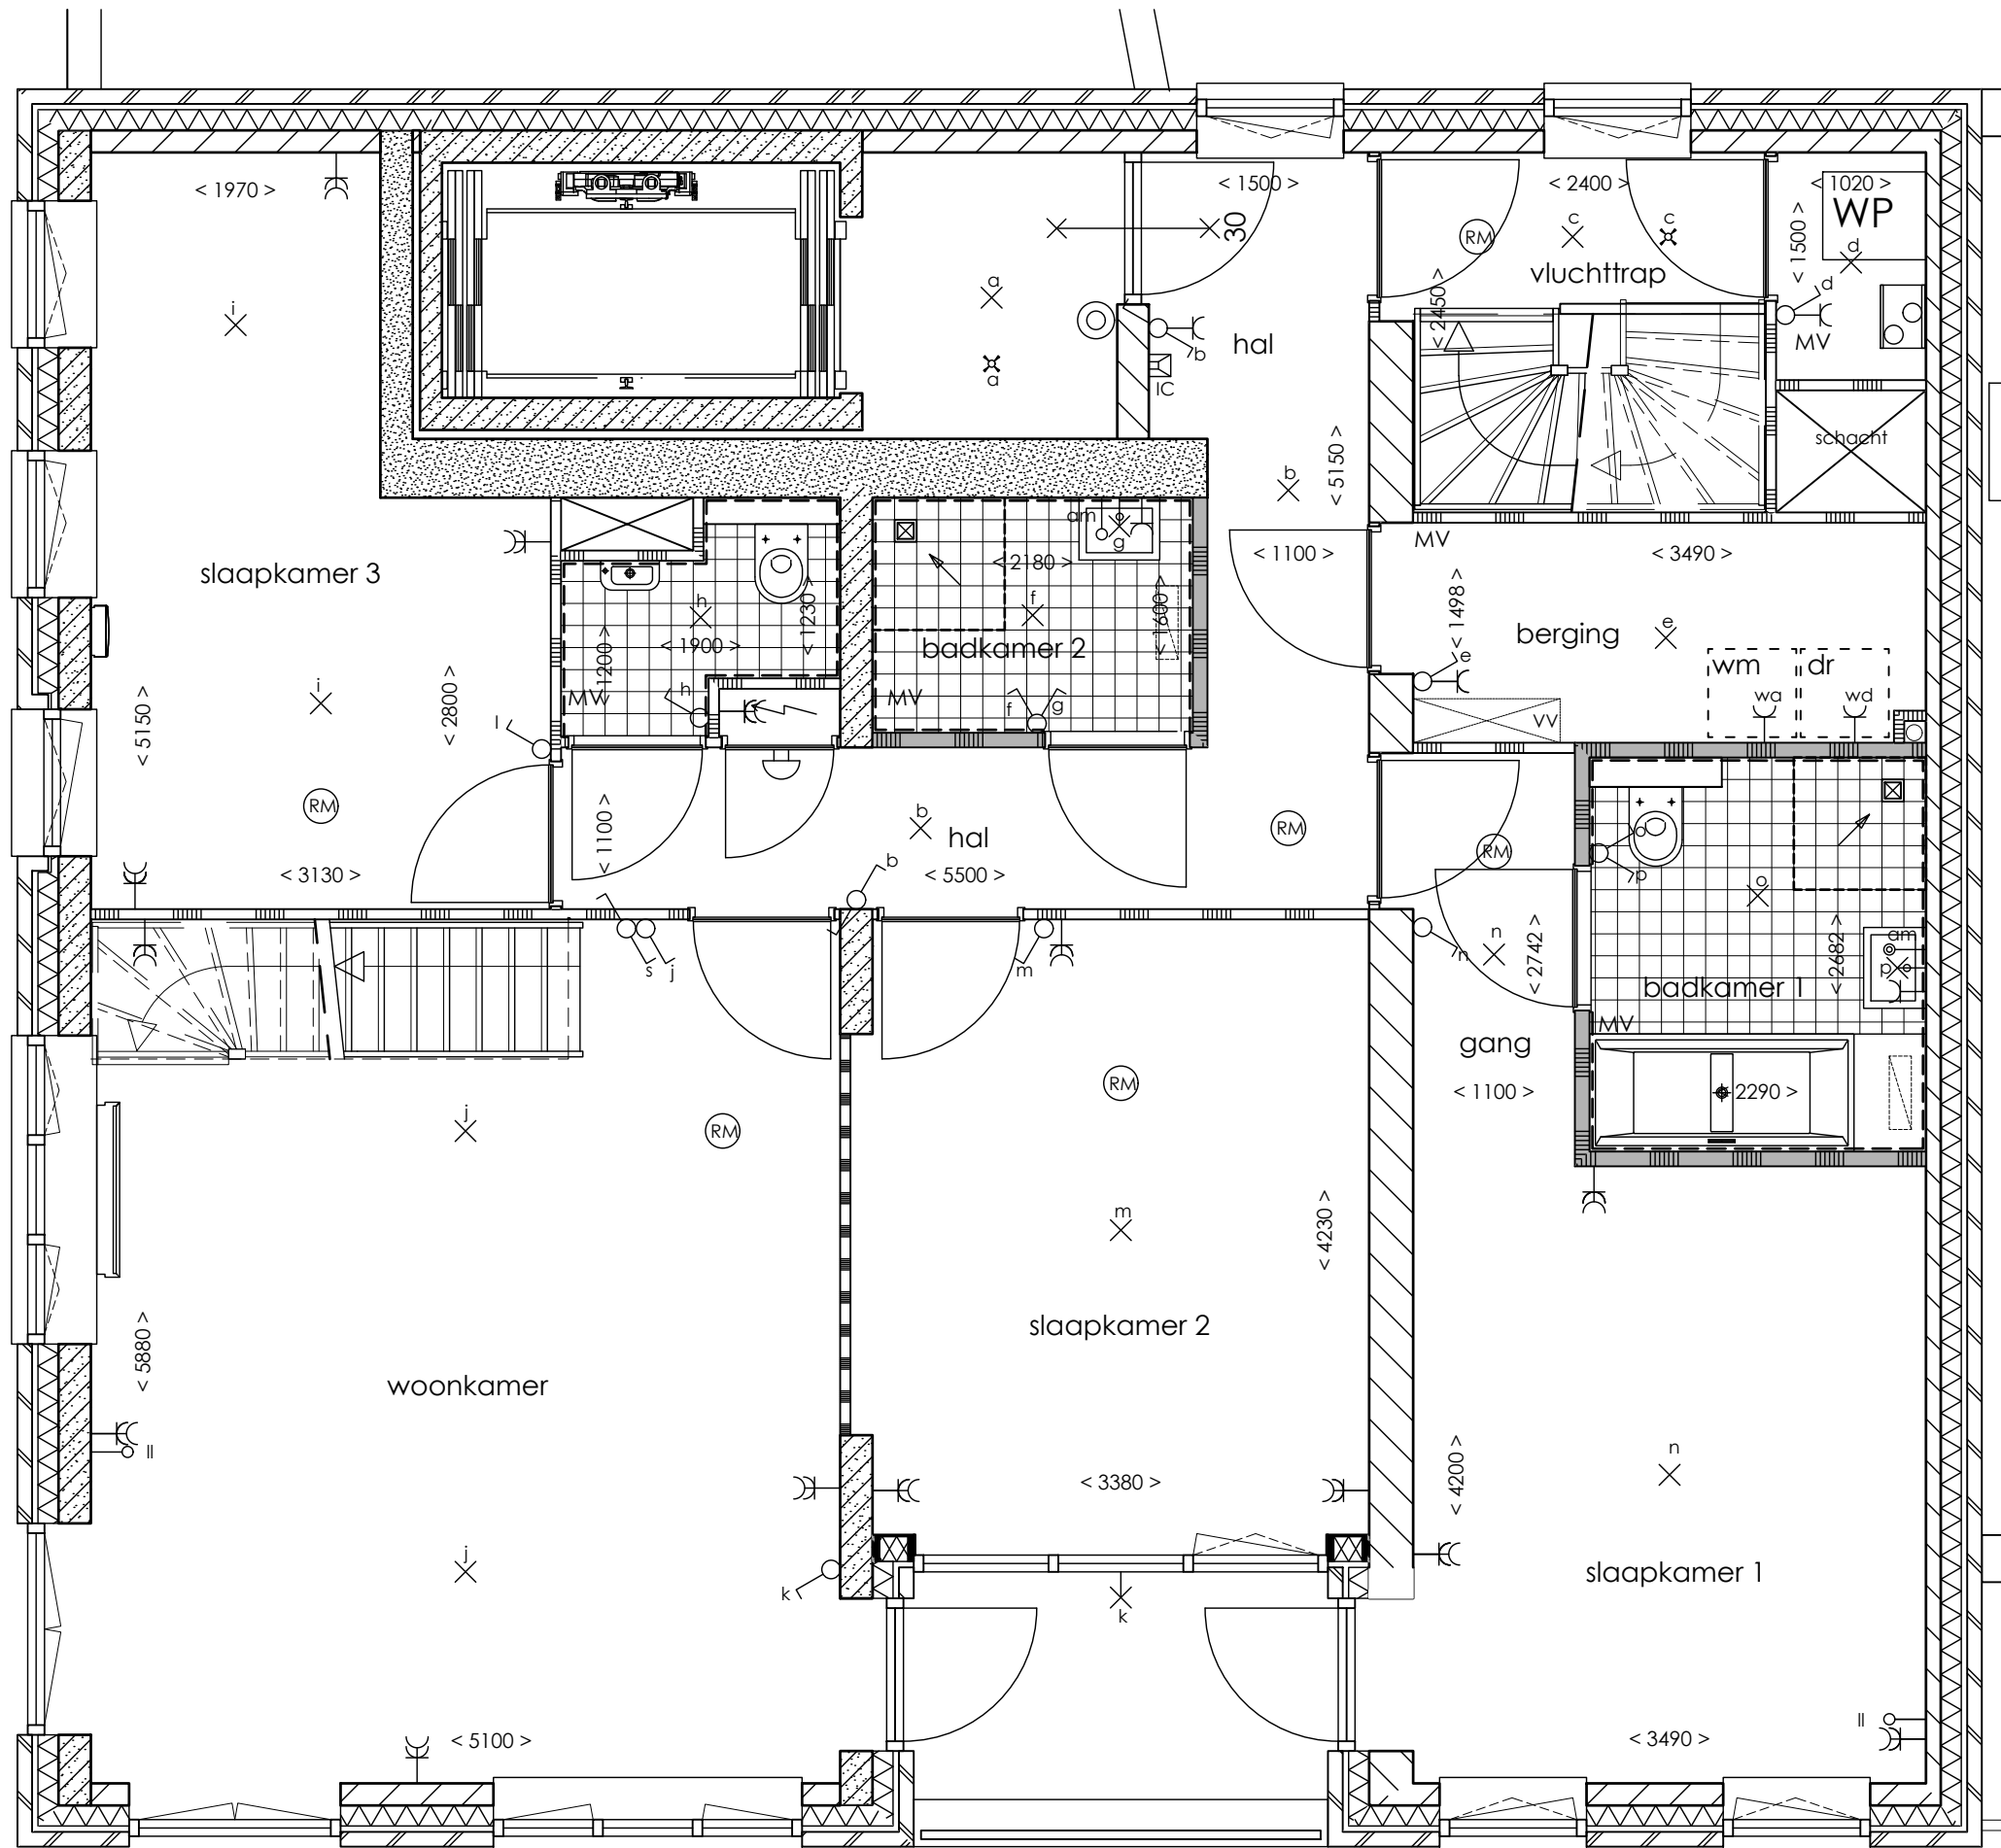

hal 4e verdieping

VK-934A verkooptekening

1:50


30-11-19

plattegrond

appartement 34-5e verd

Disclaimer De maten op de tekeningen zijn circa-maten en zijn, tenzij anders aangegeven in millimeters. Bij de maatvoering is geen rekening gehouden met enige wandafwerking en spuitwerk. Daarnaast kunnen zich tijdens de bouw veranderingen voordoen, die kunnen leiden tot maatverschillen. De op de tekening aangegeven elektrapunten en installaties, zijn indicatief en worden nader bepaald door de installateur / aannemer. Er kan niet van tekening worden gemeten. De tekeningen zijn niet geschikt voor opdrachten door koper aan derden



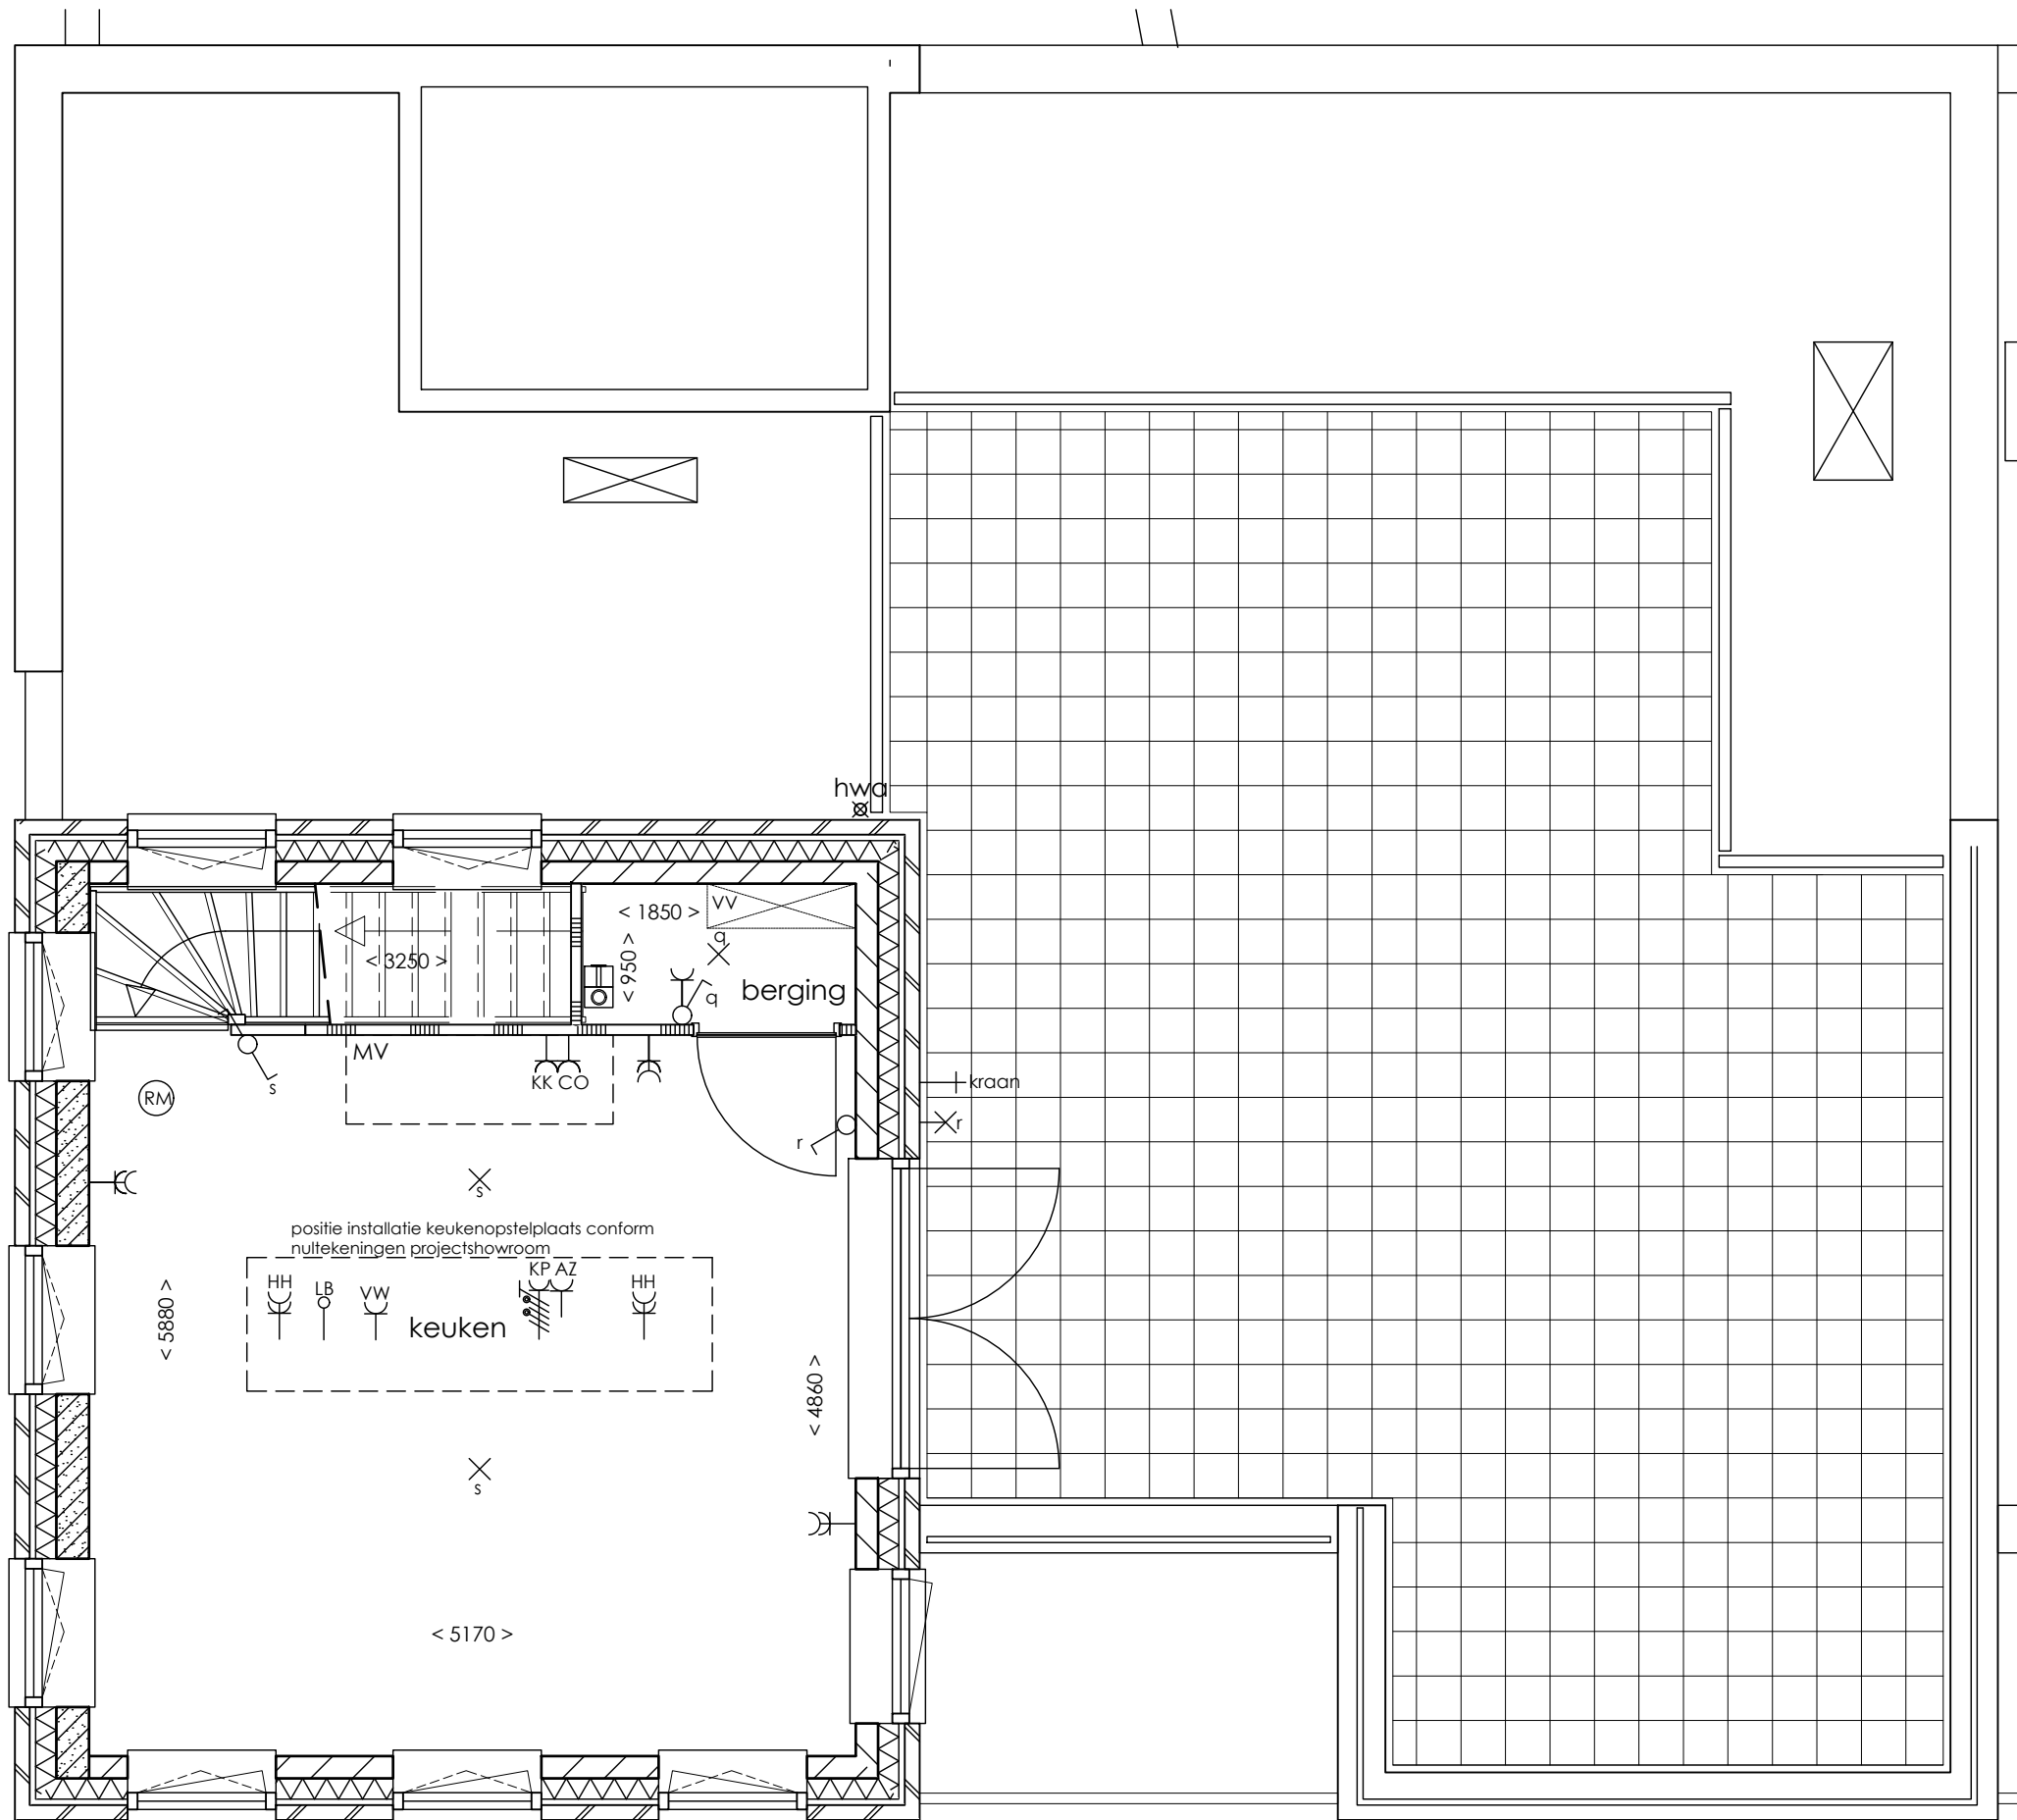

VK-934B verkooptekening

1:50

30-11-19

plattegrond

appartement 34-6e verd

Disclaimer De maten op de tekeningen zijn circa-maten en zijn, tenzij anders aangegeven in millimeters. Bij de maatvoering is geen rekening gehouden met enige wandafwerking en spuitwerk. Daarnaast kunnen zich tijdens de bouw veranderingen voordoen, die kunnen leiden tot maatverschillen. De op de tekening aangegeven elektrapunten en installaties, zijn indicatief en worden nader bepaald door de installateur / aannemer. Er kan niet van tekening worden gemeten. De tekeningen zijn niet geschikt voor opdrachten door koper aan derden

