

Grebbewijk 9 Leusden



Koopsom € 204.375 k.k.

Hamersveldseweg 56
3833GS Leusden
www.herbrink.nl



Tel: 033-4950950
Fax: 033-4943208
Mail: info@herbrink.nl



DEZE WONING IS ENKEL BESCHIKBAAR VOOR HUURDERS VAN DE WONINGSTICHTING LEUSDEN.

KIJKMOMENT ALLEEN VOOR HUURDERS VAN DE WONINGSTICHTING LEUSDEN:

Op vrijdag 21 februari 2020 tussen 15.30 en 17.00 uur.

DEZE WONING WORDT AANGEBODEN IN DE KOOPVORM KOOPGARANT.

De woning wordt alleen aangeboden aan kopers (huurder van woningstichting Leusden) met een maximum gezamenlijk inkomen van € 48.655,-.

Verkoop op basis van loting. Deze sluiting zal eindigen op 26 februari 2020 om 15.30 uur. De loting zal plaatsvinden op ons kantoor op de Hamersveldseweg 56 te Leusden.

Op een rustige plek in de wijk "Akkerhoeve-Noordwijk" op zeer korte afstand van het winkelcentrum "De Hamershof" en diverse scholen, staat deze ruime hoekwoning met berging en ruime achtertuin op het zuiden.

De indeling is als volgt:

Entree, ruime hal met meterkast en toiletgelegenheid met zwevend toilet en trap naar de eerste verdieping, tuingerichte woonkamer met provisiekast en tussenhall met toegang naar de achtertuin. Aan de voorzijde bevindt zich de keuken voorzien van enige inbouwapparatuur.

Eerste verdieping:


Overloop, drie slaapkamers, een ruime slaapkamer met dakkapel aan de voorzijde, twee slaapkamers eveneens voorzien van een dakkapel aan de achterzijde, geheel betegelde badkamer met ligbad, aparte douche, wastafel en zwevend toilet.



Tweede verdieping:

Voorzolder met cv-ketel en aansluitpunten voor de wasapparatuur en zolderkamer.

Huurders van Woningstichting Leusden hebben tot en met vrijdag 26 februari 2020 voorrang. De loting zal bij ons op kantoor plaatsvinden.


Soort woning	Eengezinswoning
Ligging	In woonwijk
Woonopp	105 m ²
Inhoud	424 m ³
Perceelopp	113 m ²
Bouwjaar	1978
Tuin	Normaal, zuid, 4.50 x 5
Schuur / Berging	vrijstaand steen
Onderhoud binnen	goed
Onderhoud buiten	goed
Daktype	zadeldak
Verwarming	c.v.-ketel
Isolatievormen	dubbel glas
Wijk	Noordwijck
Kadastrale gemeente	Leusden
Gemeentecode	F
Sectie	F
Perceel	6903
Soort eigendom	Volle eigendom

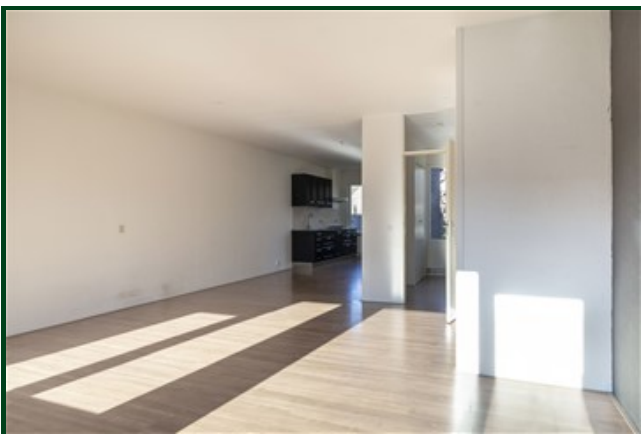

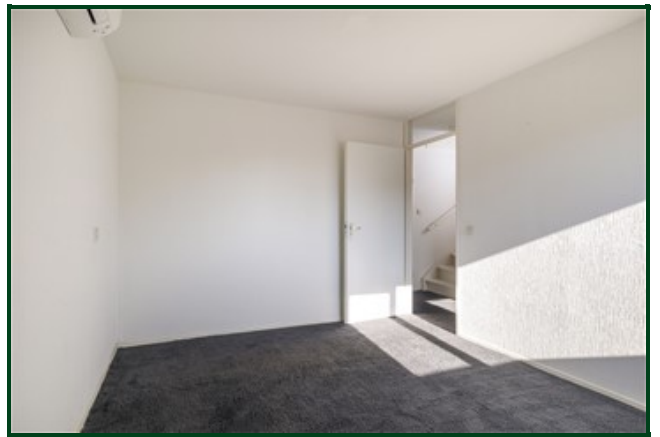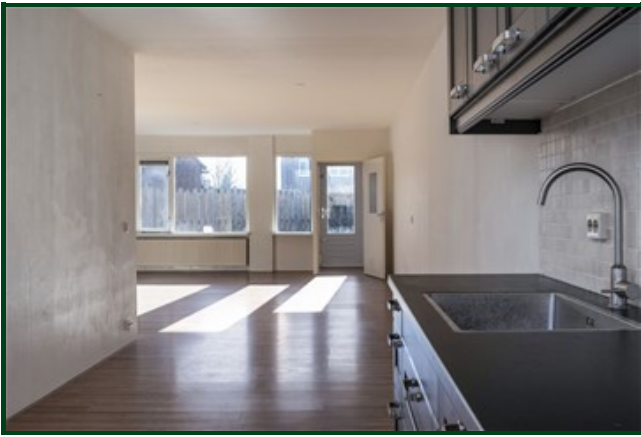






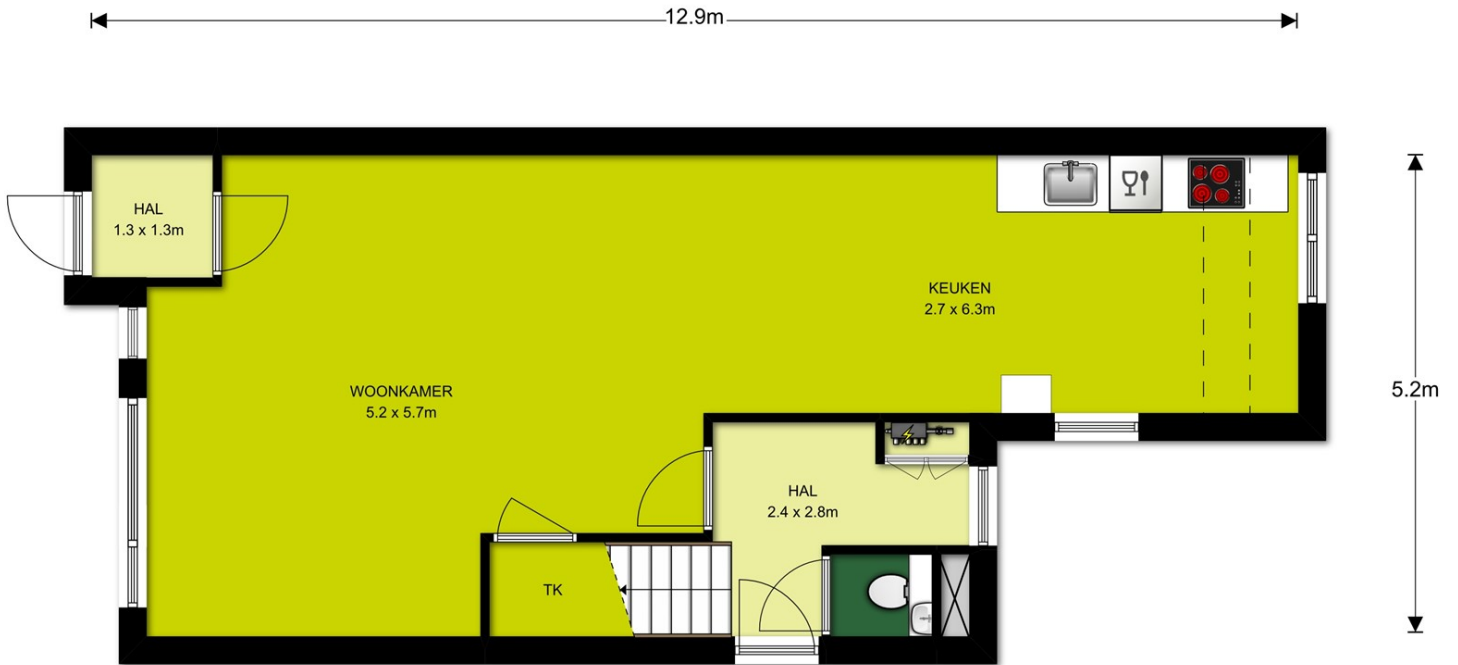


Begane grond, Grebbewijk 9 te Leusden
De plattegronden zijn ter indicatie en geproduceerd voor promotionele doeleinden.
Aan de plattegronden kunnen geen rechten worden ontleend. © topr.nl

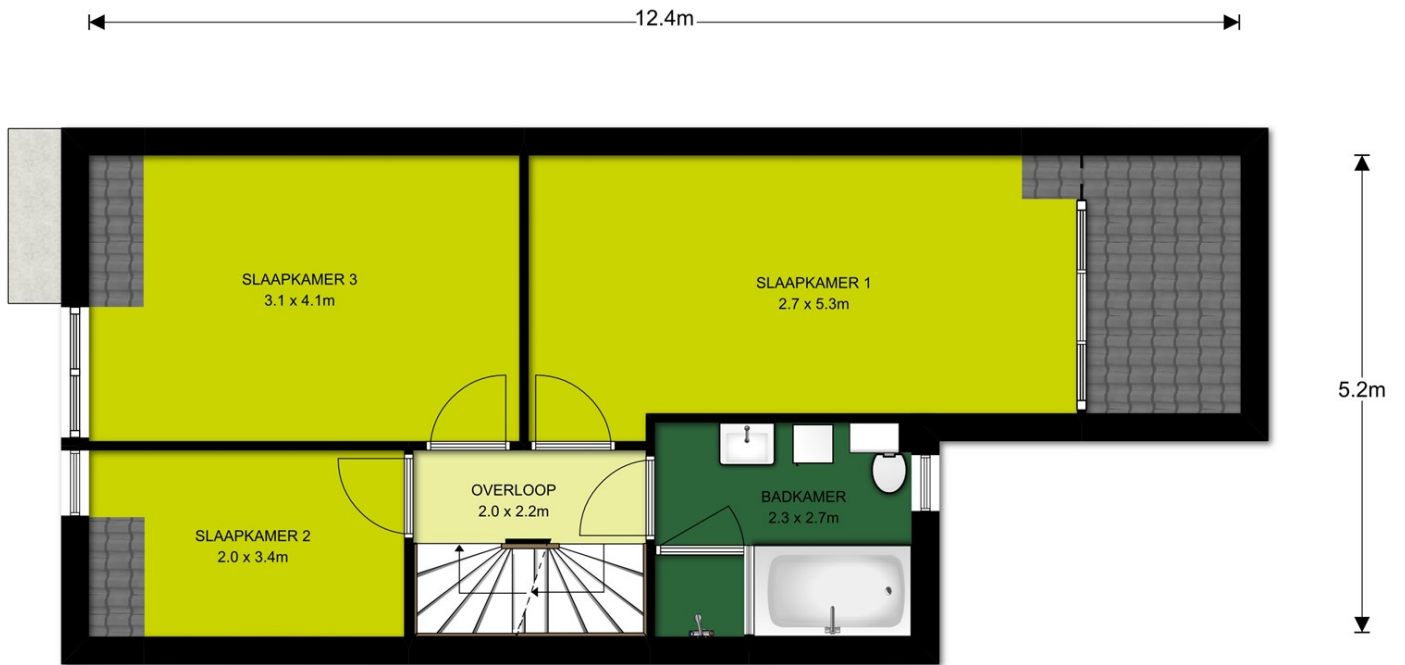


1e Verdieping, Grebbewijk 9 te Leusden

De plattegronden zijn ter indicatie en geproduceerd voor promotionele doeleinden.
Aan de plattegronden kunnen geen rechten worden ontleend. © topr.nl

12.4m

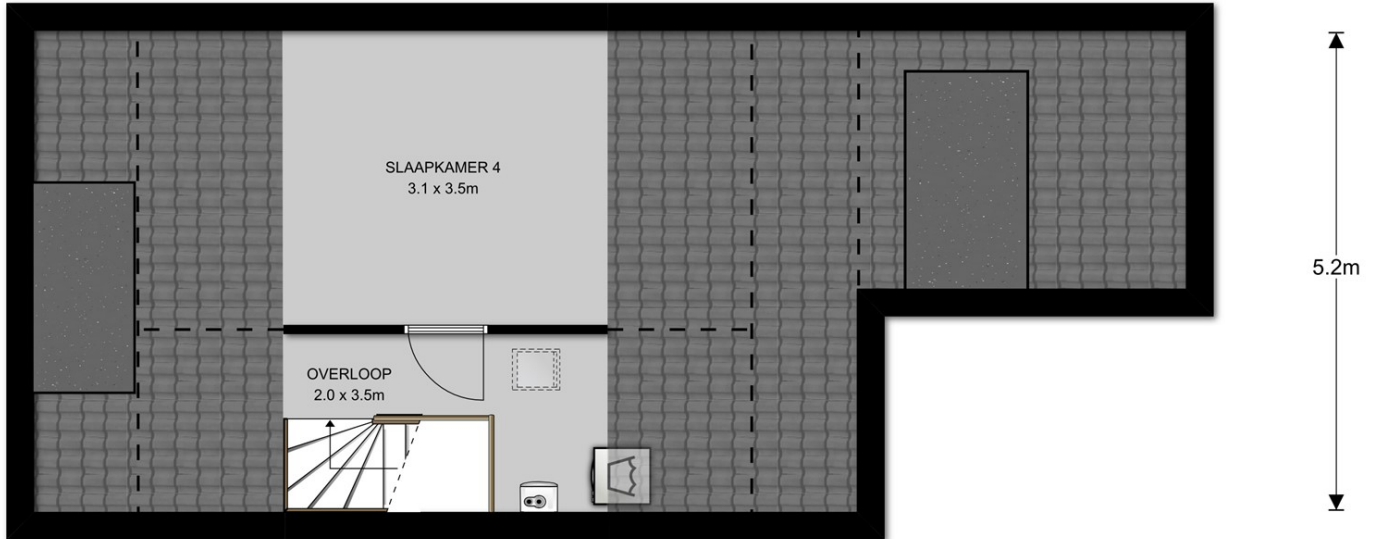

2e Verdieping, Grebbewijk 9 te Leusden
De plattegronden zijn ter indicatie en geproduceerd voor promotionele doeleinden.
Aan de plattegronden kunnen geen rechten worden ontleend. © topr.nl

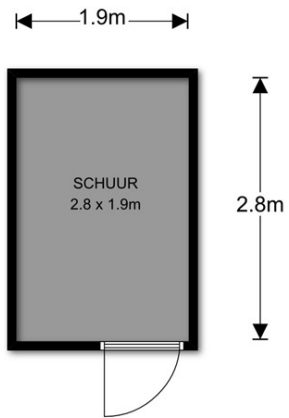

Begane grond, Grebbewijk 9 te Leusden

De plattegronden zijn ter indicatie en geproduceerd voor promotionele doeleinden.
Aan de plattegronden kunnen geen rechten worden ontleend. © topr.nl



Velperweg 27
6824 BC Arnhem
026 820 00 40
info@topr.nl
www.topr.nl
IBAN NLD6 INGB 0007 6604 51
KvK 09174618
BTW NL818469602B01

Meetcertificaat: branche brede meetinstructie

De richtlijn voor de makelaardij bestaande bouw

Opgemaakt door: S-Visual BV | Topr.nl
Datum: 10/02/2020
Plaats: Arnhem

Uw adres gegevens

Adres:	Grebbewijk 9
Woonplaats:	Leusden
Postcode:	3831 LV
Datum berekening metrages:	10/02/2020

Vierkante meters gemeten volgens de branche brede meetinstructie

Gebruiksoppervlakte wonen:	105 m ²
Overige inpandige ruimte:	18 m ²
Gebouw gebonden buitenruimte:	0 m ²
Externe bergruimte:	5 m ²

Kubieke meters gemeten volgens de branche brede meetinstructie;

Inhoud woning:	424 m ³
Inhoud bijgebouw:	16 m ³

Getekend door:
J. van Seters

Voor de berekening van de vloeroppervlakten is gebruik gemaakt van de meest recente meet- en rekenmethode conform de branche brede meetinstructie, opgesteld in 2007 door de brancheverenigingen om duidelijkheid en eenheid te creëren in de manier van meten. In de loop der jaren is deze meetinstructie bijgesteld en aangevuld. Met dit certificaat heeft u de garantie dat de meters berekend zijn volgens de laatste versie van deze opgestelde richtlijnen. Mochten er daarin toch cijfers afwijken van de werkelijkheid, dan kunnen hier geen rechten aan ontleend worden, tenzij duidelijk aantoonbaar is dat er opzettelijk van de richtlijnen is afgeweken.

Toelichting bij meetrapport

Informatie over het rapport

Topr heeft een Branchebreed meetrapport samengesteld. Hierin worden de gebruiksoppervlakten gesplitst per woonlaag en/of bijzondere ruimten aangegeven. Het meetrapport is opgesteld conform de branchebrede meetinstructie (afgeleide van de NEN2580). De meting en berekeningen worden uitgevoerd conform de richtlijnen 'Meetinstructie gebruiksoppervlakte woningen' en 'Meetinstructie bruto inhoud woningen'.

Bruto inhoud

Topr hanteert conform de Meetinstructie standaardmaten voor de dikte van de verdiepingsvloeren, van de begane-grondvloer, van de dakconstructie en van de woningscheidende wanden voor de situaties waarin deze dikte niet eenvoudig te meten is. Voor ieder van deze constructies wordt een aanname gesteld van 30cm. In afwijking van het voorafgaande wordt voor de begane grond vloer en/of keldervloer (indien het de onderste woonlaag betreft) een aanname van 40cm gedaan. NEN 2580 kent deze aannames omtrent de dikte van vloeren, dakconstructie en woningscheidende muren niet.

Gebruiksoppervlakte wonen

Het gebruiksoppervlak komt tot stand door, indien aanwezig, de oppervlaktes lager dan 1,50 meter, niet toegankelijke ruimtes en de aftrekposten te verrekenen met het totale vloeroppervlak. Externe bergingen en gebouw gebonden buitenruimte worden niet opgeteld bij de bruto inhoud van de woning.

- Gebruiksoppervlakte wonen;
- Gebruiksoppervlakte overige inpandige ruimte;
- Gebouwgebonden buitenruimte; en
- Externe bergruimte.

De oppervlakte met een netto hoogte van minder dan 1,50 m wordt conform NEN 2580 niet tot gebruiksoppervlakte gerekend. De oppervlakte onder een trap worden evenals dragende en niet-dragende binnenwanden wel meegerekend om tot het gebruiksoppervlak te komen. Tevens worden de volgende elementen niet tot de gebruiksoppervlakte gerekend:

- De oppervlakte van een trapgat, een vide of een combinatie van beiden indien deze 4,0 m² of groter is;
- De oppervlakte van een leidingschacht, inspringend bouwdeel of van een vrijstaande bouwconstructie, indien deze 0,50 m² of groter is;
- Nissen kleiner dan 0,5 m²;
- De oppervlakte van een liftschaft

Gebruiksoppervlakte overige inpandige ruimte

De oppervlakte van een ruimte wordt conform de Meetinstructie gerekend tot de gebruiksoppervlakte overig inpandige ruimte indien één van de onderstaande gevallen geldt:

- Het hoogste punt van de ruimte is tussen 1,50 meter en 2,00 meter hoog;
- Het hoogste punt van de ruimte is boven de 2,00 meter, maar het aaneengesloten oppervlak hoger dan 2,00 m is kleiner dan 4,0 m² (alleen van toepassing wanneer er ook sprake is van een gedeelte van de ruimte met een hoogte van minder dan 2,00 m);
- De ruimte is bouwkundig slechts geschikt als bergruimte. Voorbeelden hiervan zijn bijvoorbeeld een kelder, fietsenstalling of een garage;
- Er is sprake van een bergzolder, dat wil zeggen een zolder die alleen toegankelijk is met wegklapbare, opvouwbaar of eenvoudig verwijderbare trap en/of een zolder met onvoldoende daglicht (raamoppervlakte kleiner dan 0,5m²) of wanneer sprake is van een niet te belopen zolder.

Toelichting bij meetrapport

Gebouwgebonden buitenruimte

Ingevolge de Meetinstructie 2018 is een buitenruimte gebouwgebonden indien deze ruimte niet of slechts gedeeltelijk is omsloten door vaste wanden en daardoor geen vaste buitenomgrenzing heeft. Bijvoorbeeld een balkon of dakterras. Bij een appartement gelegen op de begane grond dient een terras, wanneer en voor zover dit terras rust op een drager die geïntegreerd is in de bouwconstructie van de woning, ook als gebouwgebonden buitenruimte te worden beschouwd. Dit is een uitzondering op de algemene regel en NEN 2580. Een carport waarvan de dakconstructie is verbonden met de woning wordt gerekend tot gebouwgebonden buitenruimte.

Voor het bepalen van de gebruiksoppervlakte van gebouwgebonden buitenruimte wordt conform de Meetinstructie 2018 onderscheid gemaakt tussen overdekte ruimte en niet overdekte ruimte:

- Bij overdekte gebouwgebonden buitenruimte wordt de oppervlakte gemeten tot de verticale projectie van de overkapping;
- Bij niet overdekte gebouwgebonden buitenruimte wordt de oppervlakte gemeten tot de opgaande scheidingsconstructie, bijvoorbeeld een hek, dakopstand of rand van de vloerconstructie.

Externe bergruimte

Een ruimte is een externe bergruimte indien er geen gedeelde muur is met het hoofdgebouw en de ruimte alleen bereikbaar is door de woning te verlaten. Verder geldt dat externe bergruimte nooit een woonfunctie kan hebben. Indien er meer externe bergruimten zijn, worden de gemeten oppervlaktes getotaliseerd tot één gebruiksoppervlakte externe bergruimte voor de woning.

Voorbehouden & aannames

- Onder NEN 2580:2007 wordt verstaan NEN 2580 uitgave mei 2007, inclusief correctieblad NEN 2580:2007/C1:2008.
- Bij gebouwen van 200 m² BVO en meer Gemeten is vanaf de in dit meetrapport genoemde tekening(en). Bij gebouwen van 200 m² BVO en meer geldt: Het verschil tussen de totaalsom van de gemeten oppervlakten en de oppervlakten in de werkelijke situatie bedraagt minder dan 0,5%, er van uitgaand dat de totale lengte- resp. breedtemaat van het gebouw maximaal 0,25% afwijkt van de gemeten maat. Bij gebouwen kleiner dan 200 m² BVO geldt: Gemeten is vanaf de in dit meetrapport genoemde tekening(en). Het verschil tussen de totaalsom van de gemeten oppervlakten en de oppervlakten in de werkelijke situatie bedraagt minder dan 1 m².
- Omdat gemeten wordt aan de hand van de branche brede meetinstructie wordt het gebruiksoppervlakte inclusief de oppervlakte van de dragende binnenwanden gemeten. Tevens worden er vaste aannames gedaan omtrent vloeren, dakconstructie en woningscheidende muren. Voor ieder van deze constructies wordt een aanname gesteld van 30cm met als uitzondering de begane grond vloer en keldervloer. Deze wordt aangenomen als 40cm.

Meetrapport oppervlakte

Inpandig gebruiksoppervlak	Bouwlaag 1	Bouwlaag 2	Bouwlaag 3	Bouwlaag 4	Bouwlaag 5	Totaal m ²
	56.80					
		48.60				
Totaal inpandig gebruiksoppervlak m ²	56.80	48.60	0.00	0.00	0.00	105.40

Overig inpandige ruimte(n)	Bouwlaag 1	Bouwlaag 2	Bouwlaag 3	Bouwlaag 4	Bouwlaag 5	Totaal m ²
			18.10			
Totaal overig inpandige ruimte(n) m ²	0.00	0.00	18.10	0.00	0.00	18.10

Totaal oppervlakte gebruik/verblijf m ²	56.80	48.60	18.10	0.00	0.00	123.50
--	-------	-------	-------	------	------	--------

Gebouwgebonden buitenruimte(n)	Bouwlaag 1	Bouwlaag 2	Bouwlaag 3	Bouwlaag 4	Bouwlaag 5	Totaal m ²
Tot. geb. gebonden buitenruimte(n) m ²	0.00	0.00	0.00	0.00	0.00	0.00

Externe bergruimte(n)	Bouwlaag 1	Bouwlaag 2	Bouwlaag 3	Bouwlaag 4	Bouwlaag 5	Totaal m ²
	5.25					
Totale externe bergruimte(n) m ²	5.25	0.00	0.00	0.00	0.00	5.25

Voor de berekening van de vloeroppervlakten is gebruik gemaakt van de meest recente meet- en rekenmethode conform de branche brede meetinstructie, opgesteld in 2007 door de brancheverenigingen om duidelijkheid en eenheid te creëren in de manier van meten. In de loop der jaren is deze meetinstructie bijgesteld en aangevuld. Met dit certificaat heeft u de garantie dat de meters berekend zijn volgens de laatste versie van deze opgestelde richtlijnen. Mochten er daarin toch cijfers afwijken van de werkelijkheid, dan kunnen hier geen rechten aan ontleend worden, tenzij duidelijk aantoonbaar is dat er opzettelijk van de richtlijnen is afgeweken.

Meetrapport inhoud

Inpandig gebruiksoppervlak	Bouwlaag 1 incl. muren	Bouwlaag 2 incl. muren	Bouwlaag 3 incl. muren	Bouwlaag 4 incl. muren	Hoogte incl. vloeren	Totaal m ³
	64.90				3.29	213.52
		61.50			2.68	155.31

Totaal inpandig gebruiksoppervlak m ²	64.90	61.50	0.00	0.00	Totaal m ³	368.83
--	-------	-------	------	------	-----------------------	--------

Overig inpandige ruimte(n)	Bouwlaag 1 incl. muren	Bouwlaag 2 incl. muren	Bouwlaag 3 incl. muren	Bouwlaag 4 incl. muren	Hoogte incl. vloeren	Totaal m ³
			36.60		3.03	55.45

Totaal overig inpandige ruimte(n) m ²	0.00	0.00	36.60	0.00	Totaal m ³	55.45
--	------	------	-------	------	-----------------------	-------

Totaal oppervlakte gebruik/verblijf m ²	64.90	61.50	36.60	0.00	Totaal m ³	424.28
--	-------	-------	-------	------	-----------------------	--------

Gebouwegebonden buitenruimte(n)	Bouwlaag 1 incl. muren	Bouwlaag 2 incl. muren	Bouwlaag 3 incl. muren	Bouwlaag 4 incl. muren	Hoogte incl. vloeren	Totaal m ³


Tot. geb. gebonden buitenruimte(n) m ²	0.00	0.00	0.00	0.00	0.00	0.00
---	------	------	------	------	------	------

Externe bergruimte(n)	Bouwlaag 1 incl. muren	Bouwlaag 2 incl. muren	Bouwlaag 3 incl. muren	Bouwlaag 4 incl. muren	Hoogte incl. vloeren	Totaal m ³
	6.22				2.63	16.36

Totale externe bergruimte(n) m ²	6.22	0.00	0.00	0.00	Totaal m ³	16.36
---	------	------	------	------	-----------------------	-------

Voor de berekening van de vloeroppervlakten is gebruik gemaakt van de meest recente meet- en rekenmethode conform de branche brede meetinstructie, opgesteld in 2007 door de brancheverenigingen om duidelijkheid en eenheid te creëren in de manier van meten. In de loop der jaren is deze meetinstructie bijgesteld en aangevuld. Met dit certificaat heeft u de garantie dat de meters berekend zijn volgens de laatste versie van deze opgestelde richtlijnen. Mochten er daarin toch cijfers afwijken van de werkelijkheid, dan kunnen hier geen rechten aan ontleend worden, tenzij duidelijk aantoonbaar is dat er opzettelijk van de richtlijnen is afgeweken.



<p>12345 25</p> <p>— Vastgestelde kadastrale grens — Voorlopige kadastrale grens — Administratieve kadastrale grens — Bebouwing</p>	<p>Deze kaart is noordgericht</p> <p>Perceelnummer</p> <p>Huisnummer</p>	<p>Schaal 1: 500</p> <p>Kadastrale gemeente Leusden</p> <p>Sectie F</p> <p>Perceel 6903</p>	
---	--	---	---

Voor een eensluitend uittreksel, geleverd op 12 februari 2020
De bewaarder van het kadaster en de openbare registers

Aan dit uittreksel kunnen geen betrouwbare maten worden ontleend.
De Dienst voor het kadaster en de openbare registers behoudt zich de intellectuele eigendomsrechten voor, waaronder het auteursrecht en het databankenrecht.

