


Obergeschoss

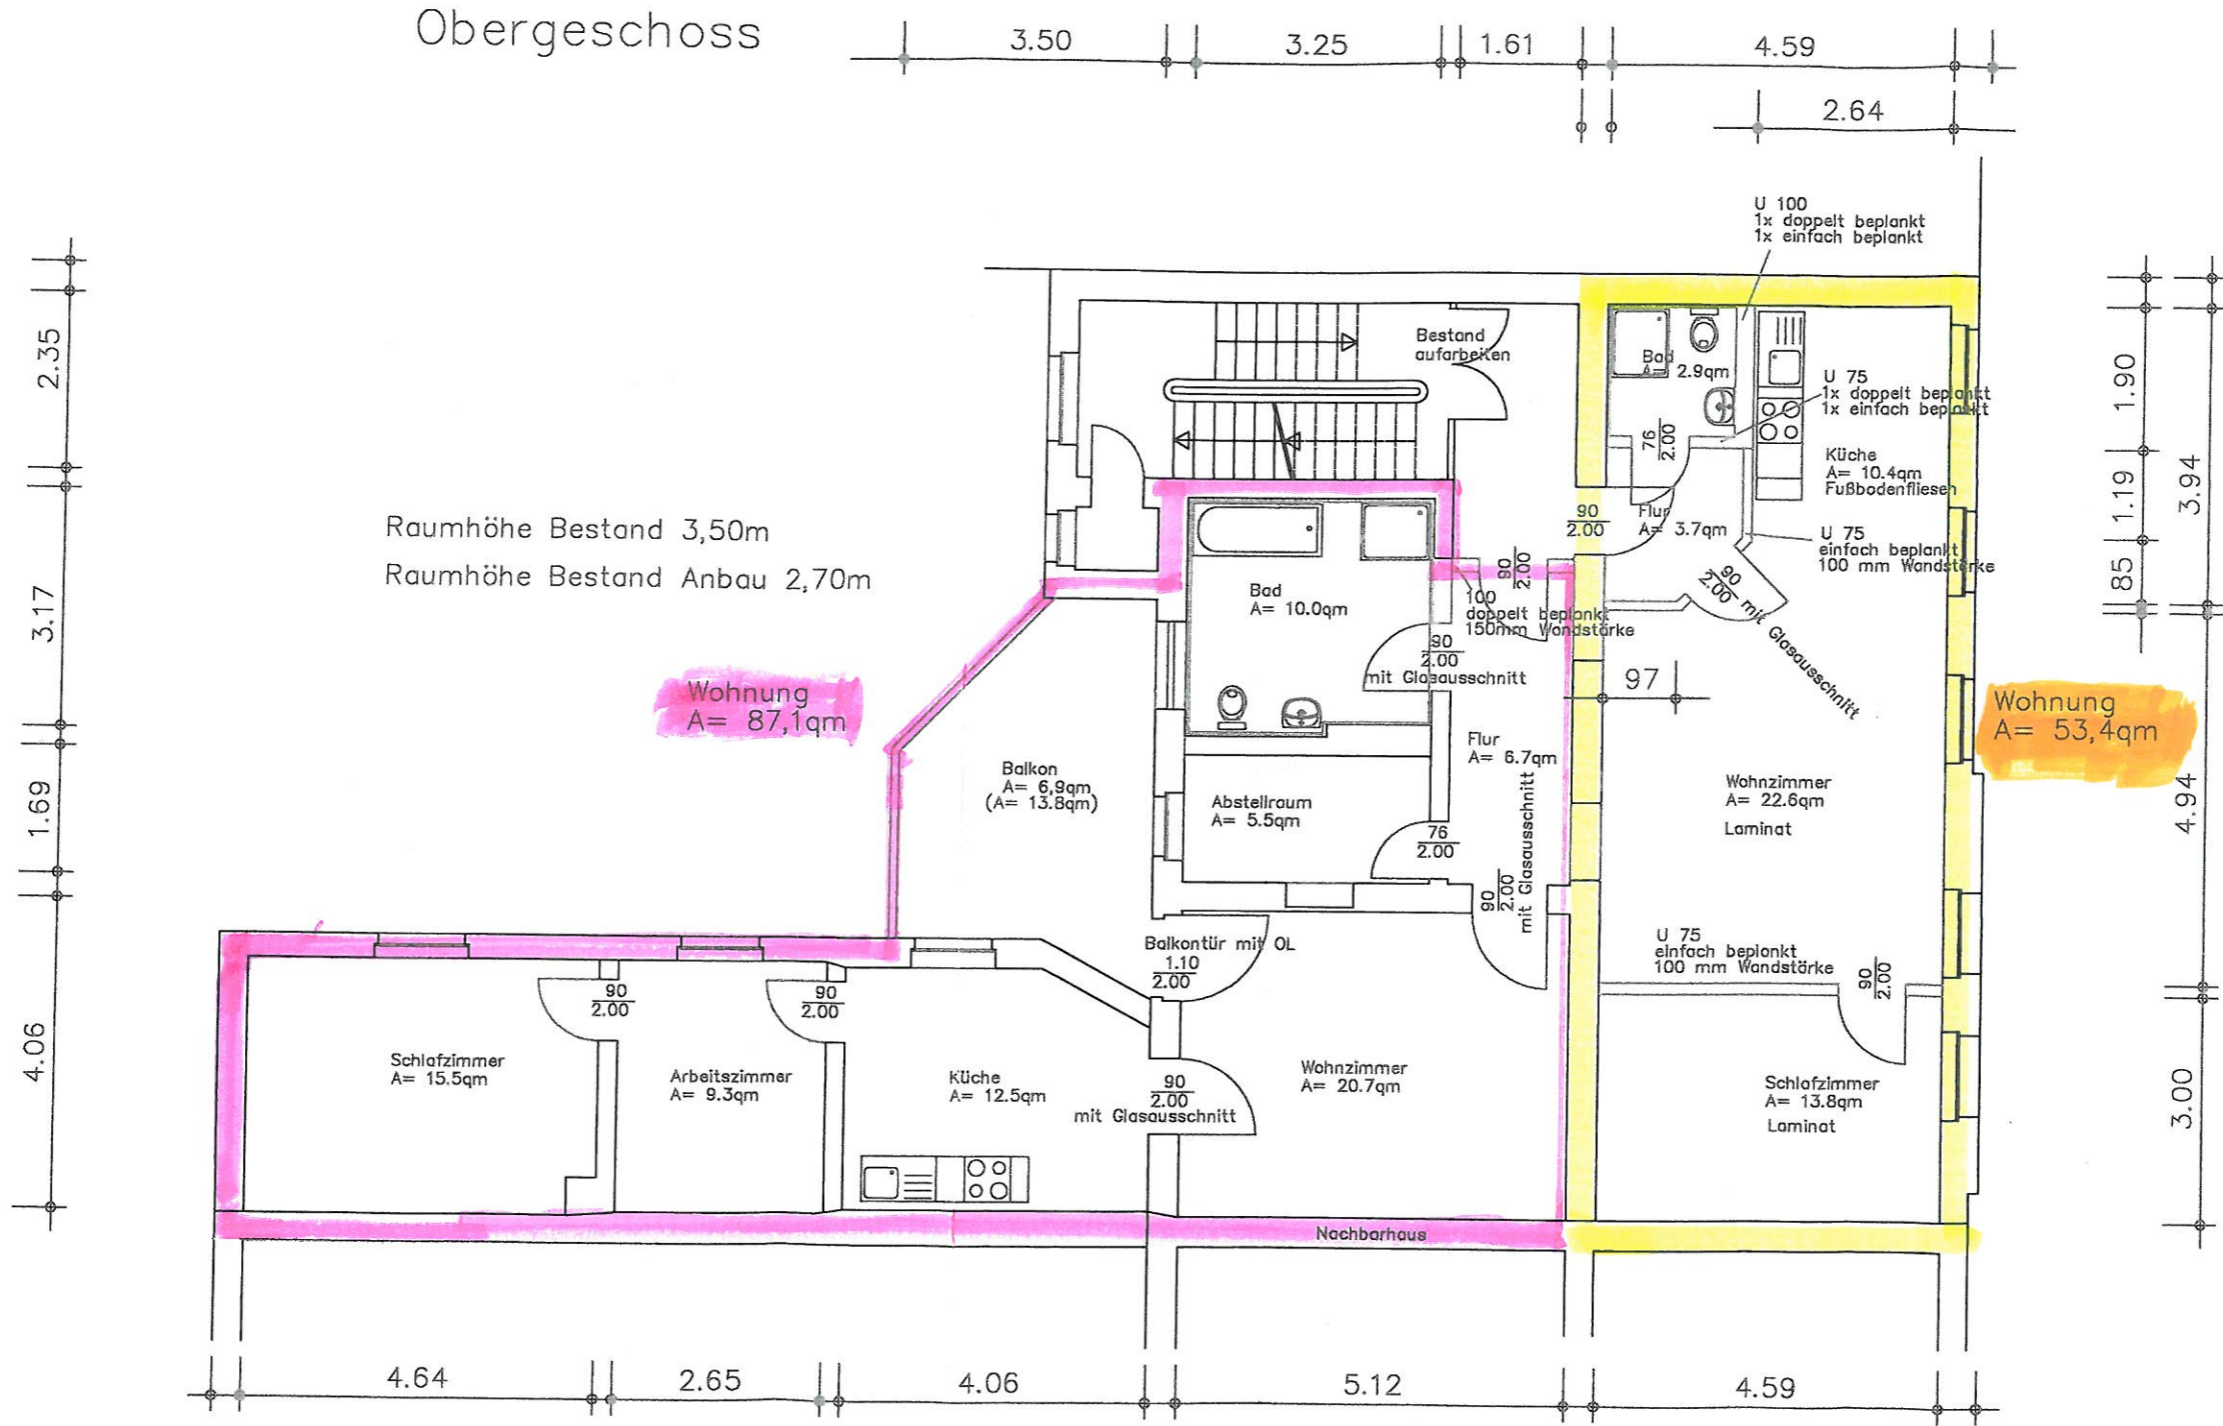

Raumhöhe Bestand 3,50m
 Raumhöhe Bestand Anbau 2,70m

Wohnung
 A= 87,1qm

Wohnung
 A= 53,4qm

NEUB,
 BESTA

Bauherr:	Herr Otto Block 06406 Bernburg, Knoblochstr. 16
Bauort:	Hohe Str. 16a 06406 Bernburg
Benennung:	Grundriss 1.Obergeschoss Balkonanbau und Bau einer Dachterrasse