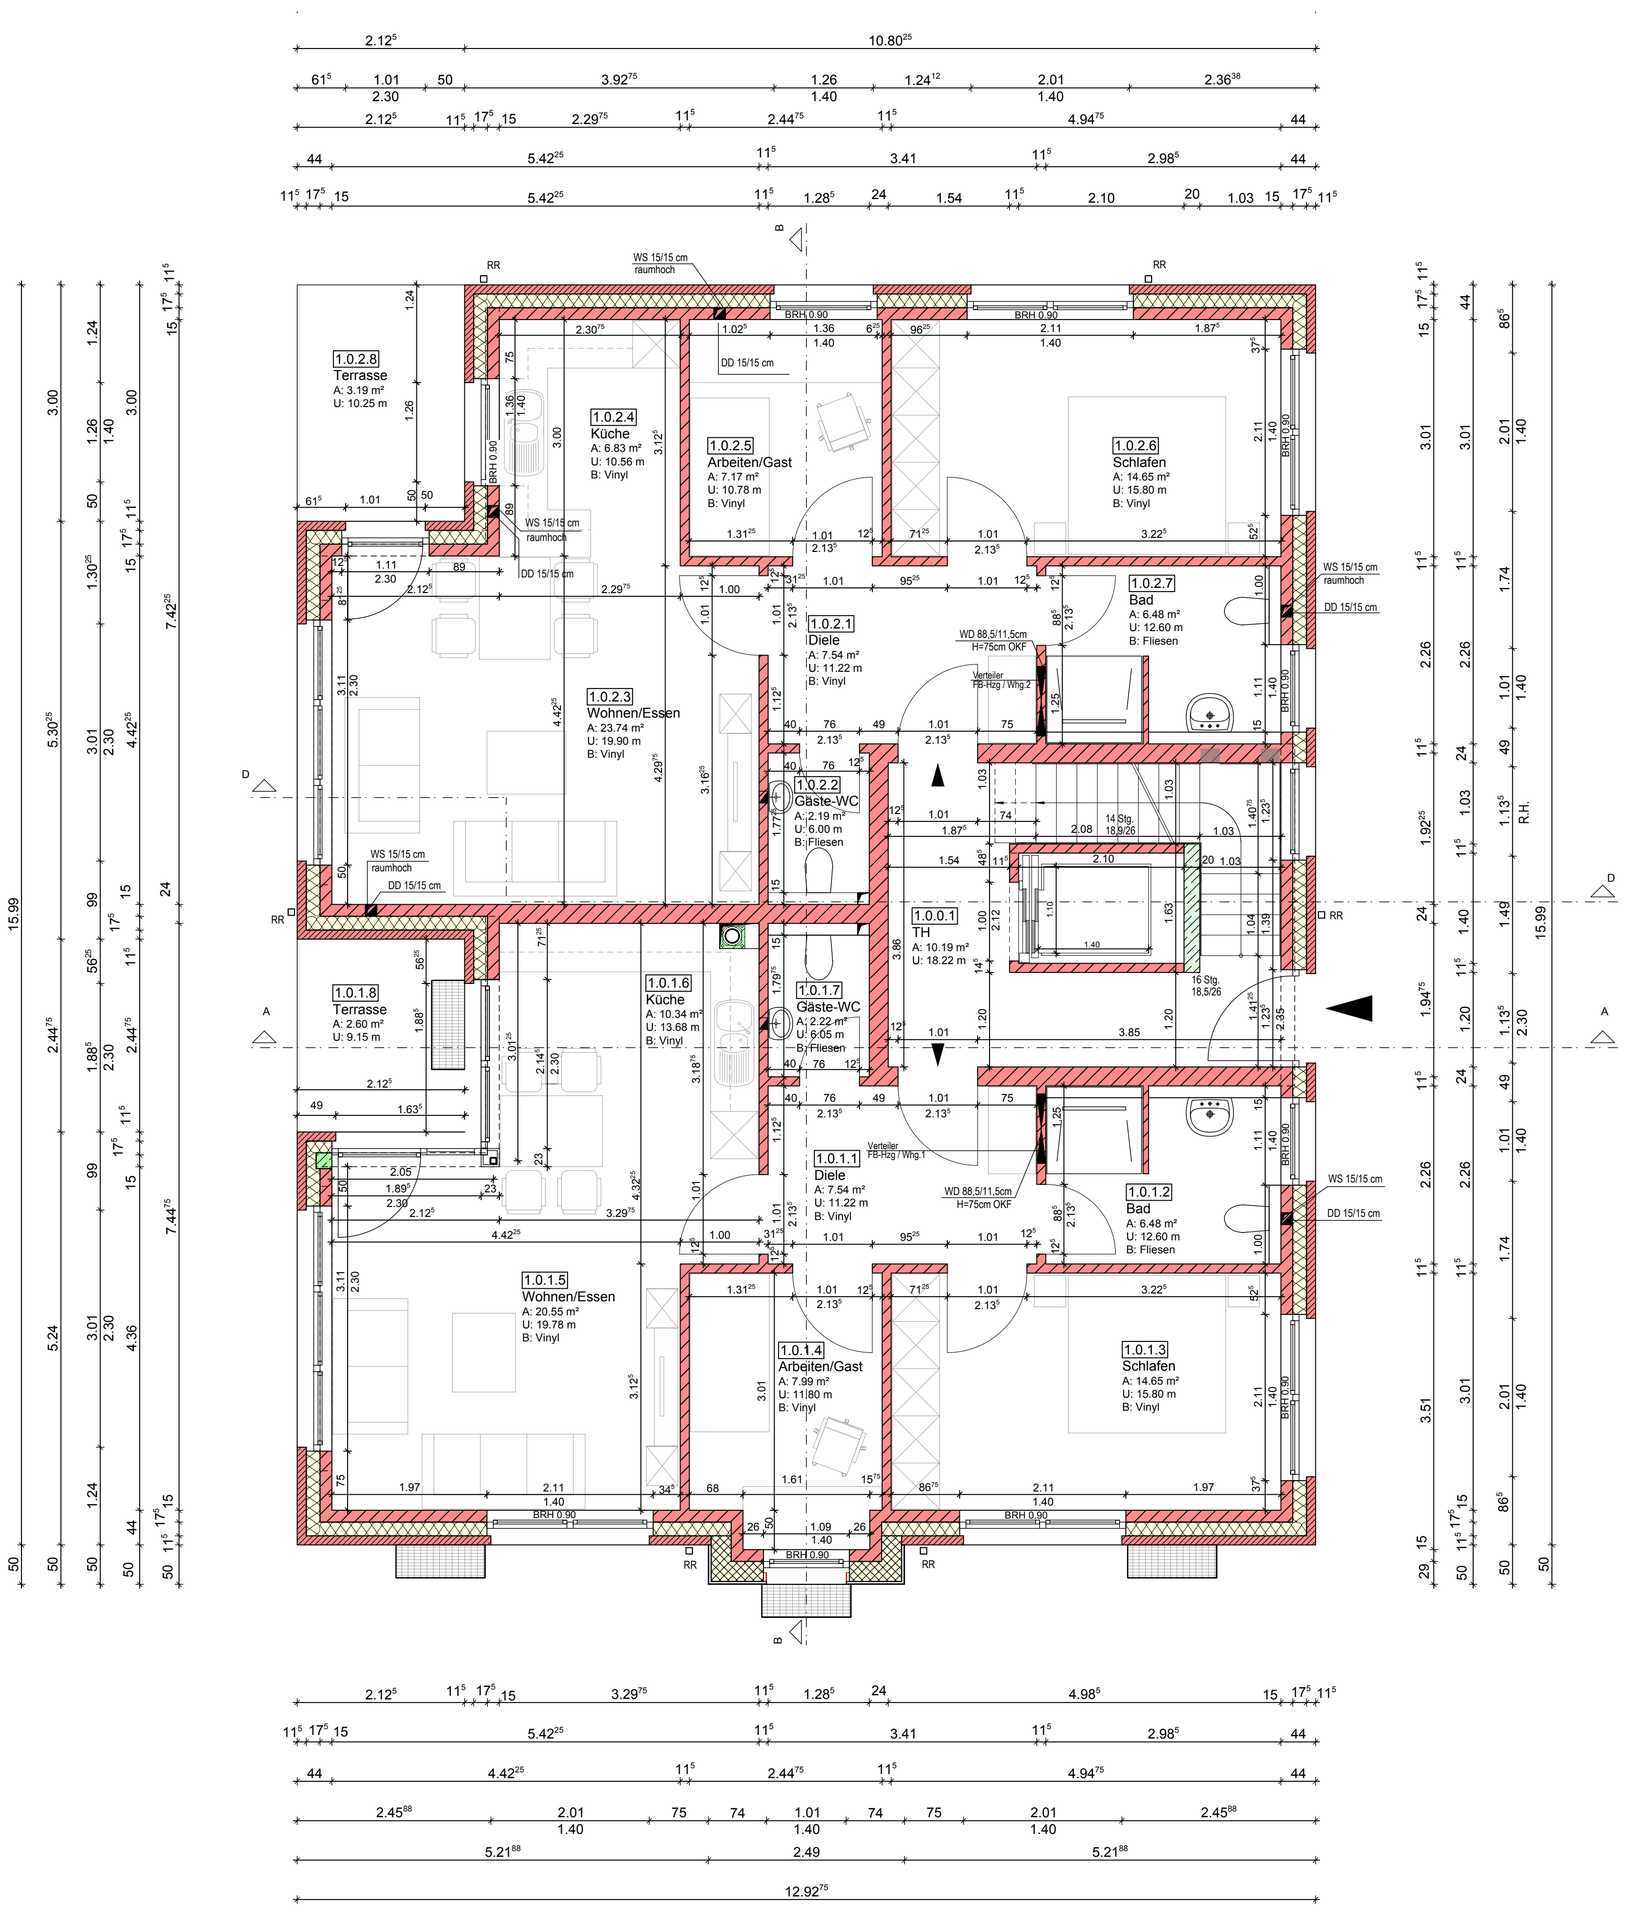

Index	Plan-stand	Ausga-bedatum	Funktion	Name
VA	18.12.14	19.12.14	Bauherr	Gabriele Uthmann
		05.01.15	...	...
VA	09.01.15	09.01.15	Elektro-Planung	Bednarowicz-Kaya-Krist
		20.01.15	Tragwerkplanung	Feldmann Bau
		30.01.15	Erd-,Mauer-,Betonarbeiten	...
		13.02.15	Fertigteilwerk	A. Potthoff GmbH
01			KG-Wände	...
02			Entwasserungsarbeiten	...
03			Zimmer- Holzbauarbeiten	Holzbau Steinemann
04			Dachdecker-, Klempnerarbeiten	...
05			WDVS / Aussenputzarbeiten	...
06			Kunststoffenster	...
07			Stahlzargen	...
08			Verglasungsarbeiten	...
09			Innenputzarbeiten	...
10			Schlosserarbeiten	...
11			Estricharbeiten	...
12			Fliesenarbeiten	...
			Trockenbauarbeiten	...
			Holzfußböden	...
			Feuerschutztüren/Garagentor	...
			Bodenbeläge	...
			Malerarbeiten	...
			Gebäudereinigung	...
			Parkettarbeiten	...
			Schließanlagen	...
			WC-Trennwände	...
			Küchenplanung	...
			Tischlerarbeiten	...
			Sanitärarbeiten	...
			Heizungsarbeiten	...
			Lüftungsarbeiten	...
			Aufzugsarbeiten	Dralle Aufzüge GmbH & Co. KG
			Elektroarbeiten	...
			Photovoltaikanlage	...
			Landschaftsbauarbeiten	...

Index	Änderung	Datum	Gez.
01	...	xx.xx.2014	EB
02			
03			
04			
05			
06			
07			

Alle Maße sind Rohbaumaße. Sämtliche Maße sind am Bau verantwortlich zu prüfen.
Dieser Plan gilt **nur in Verbindung mit Plänen des Tragwerksplaners und der Fachplaner**.
Fundamenterdung nach HEA-Vorschriften vorsehen.

Im Bereich des Verblendmauerwerks: **5 cm Anschlag**

- Stahlbeton C 20/25(XC-1)
- Stahlbeton C 25/30(XC-2)
- MW Porenbeton
- MW KS
- MW KS
- GK-Wand nichttragend
- Verblendschale
- Trockenbauwand bzw. Vorsatzschale
- Unterzug
- Gefällerichtung
- Bodenbelag
- Bodenbelag
- Bodenbelag
- Motor/Raffstore bzw. Rollladen
- Spot im Beton / Bohrung mit ø 80 mm
- Spot in Trockenbau-Fries
- Deckenauslass

OKFF	Oberkante Fertigfußboden
OKRD	Oberkante Rohdecke
BRH	Brüstungshöhe über FB
Stg.	Steigungsverhältnis Treppe
HK	Heizkörper
BD	Bodendurchbruch
DD	Deckendurchbruch
WS	Wandschlitz
WD	Wanddurchbruch
SW	Schmutzwasser
RW	Regenwasser
RR	Regenrohr
NE	Not-Entwässerung
Rb	Rohbaumaß
RK	Rolladenkasten
SS	Sonnenschutz
DS	Dichtschließend
Sch-S	Schallschutzwand

Flächenangaben in den Grundrissen nach WoFlV.

Architekt

Hillebrand + Welp Architekten BDA

An der Martinischule 2, 48268 Greven, Tel.: 02571-9373-0, Fax: 02571-9373-30
Moritzburger Weg 67, 01109 Dresden, Tel.: 0351-8838377, Fax: 0351-8838378
www.hillebrand-welp.de info@hillebrand-welp.de Entwurfsverfasser:

Bauherr	Gabriele Uthmann Ladbergener Str. 18 48346 Ostbevern/Brock	Proj.-Nr.:	14-13
		Plan-Nr.:	23
Bauvorhaben	Neubau eines Mehrfamilienhauses mit Teilkeller und 5 PKW-Stellplätzen Kardinal-von-Galen-Str. 9, 48268 Greven	Gez:	EB
		Index	...
Grundstück	Gemarkung Greven, Flur 19, Flurstück-Nr. 1059	Datum	25.03.2015
Gegenstand	Ausführungsplanung GRUNDRISS ERDGESCHOSS	Maßstab	1:50