


Neubau zweier Mehrfamilienhäuser in Denkendorf

Jusiweg / Limburgweg

Erdgeschoss


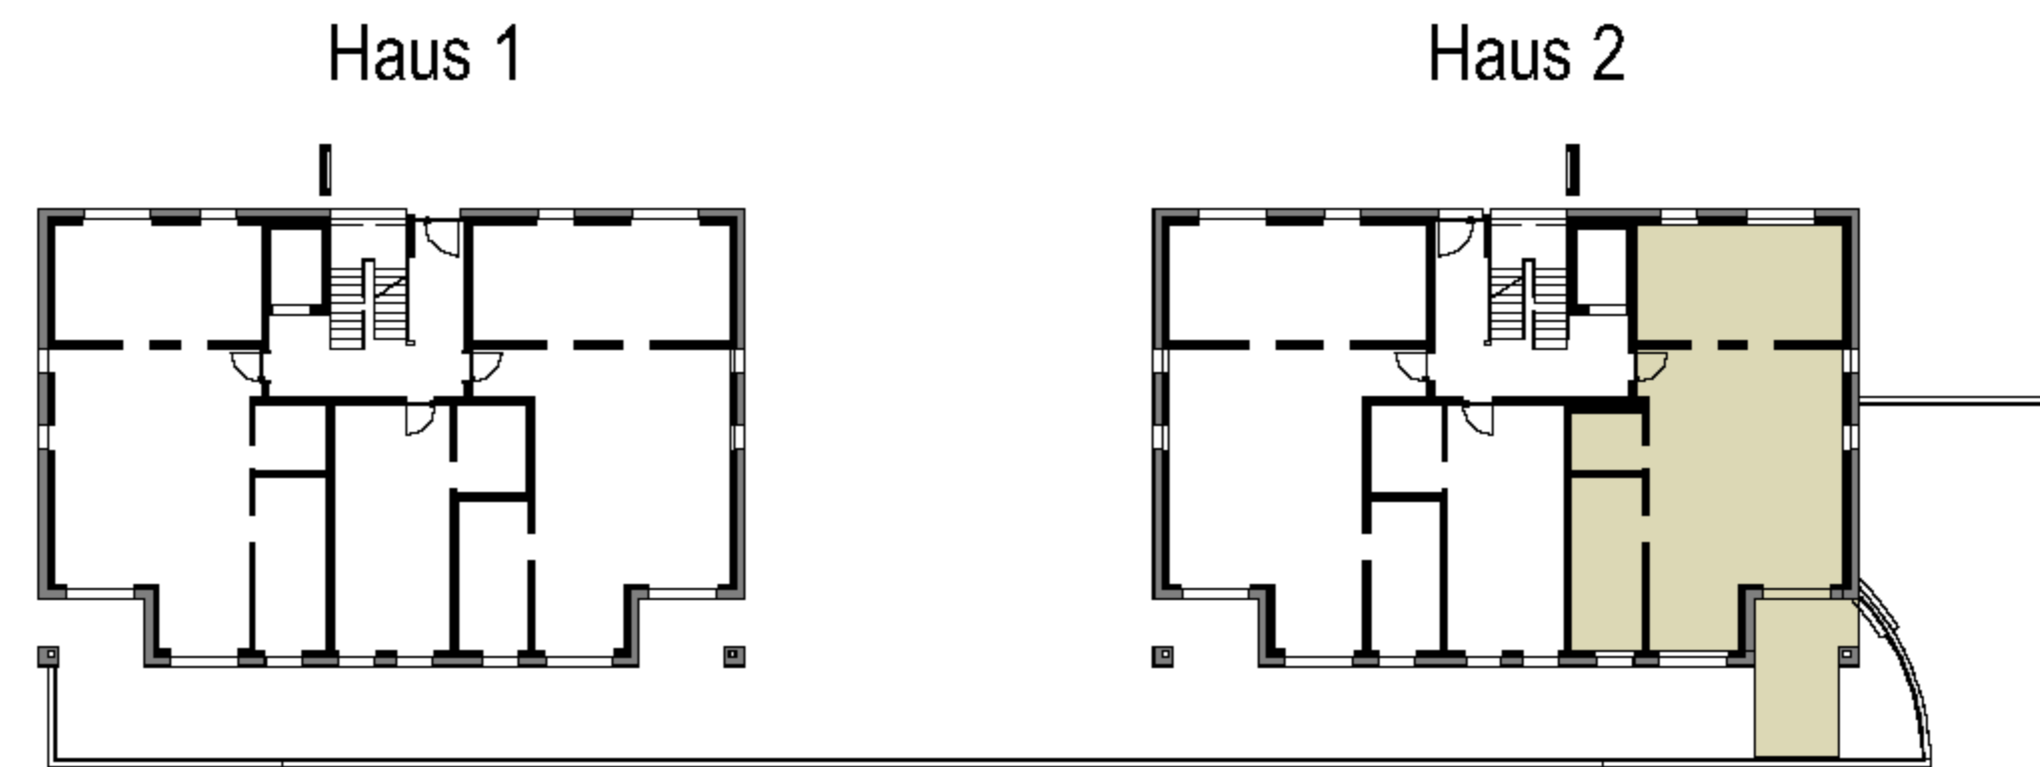


WE 2.03

Gesamtwohnfläche

99,12 m<sup>2</sup>

Ansicht Süd-Ost

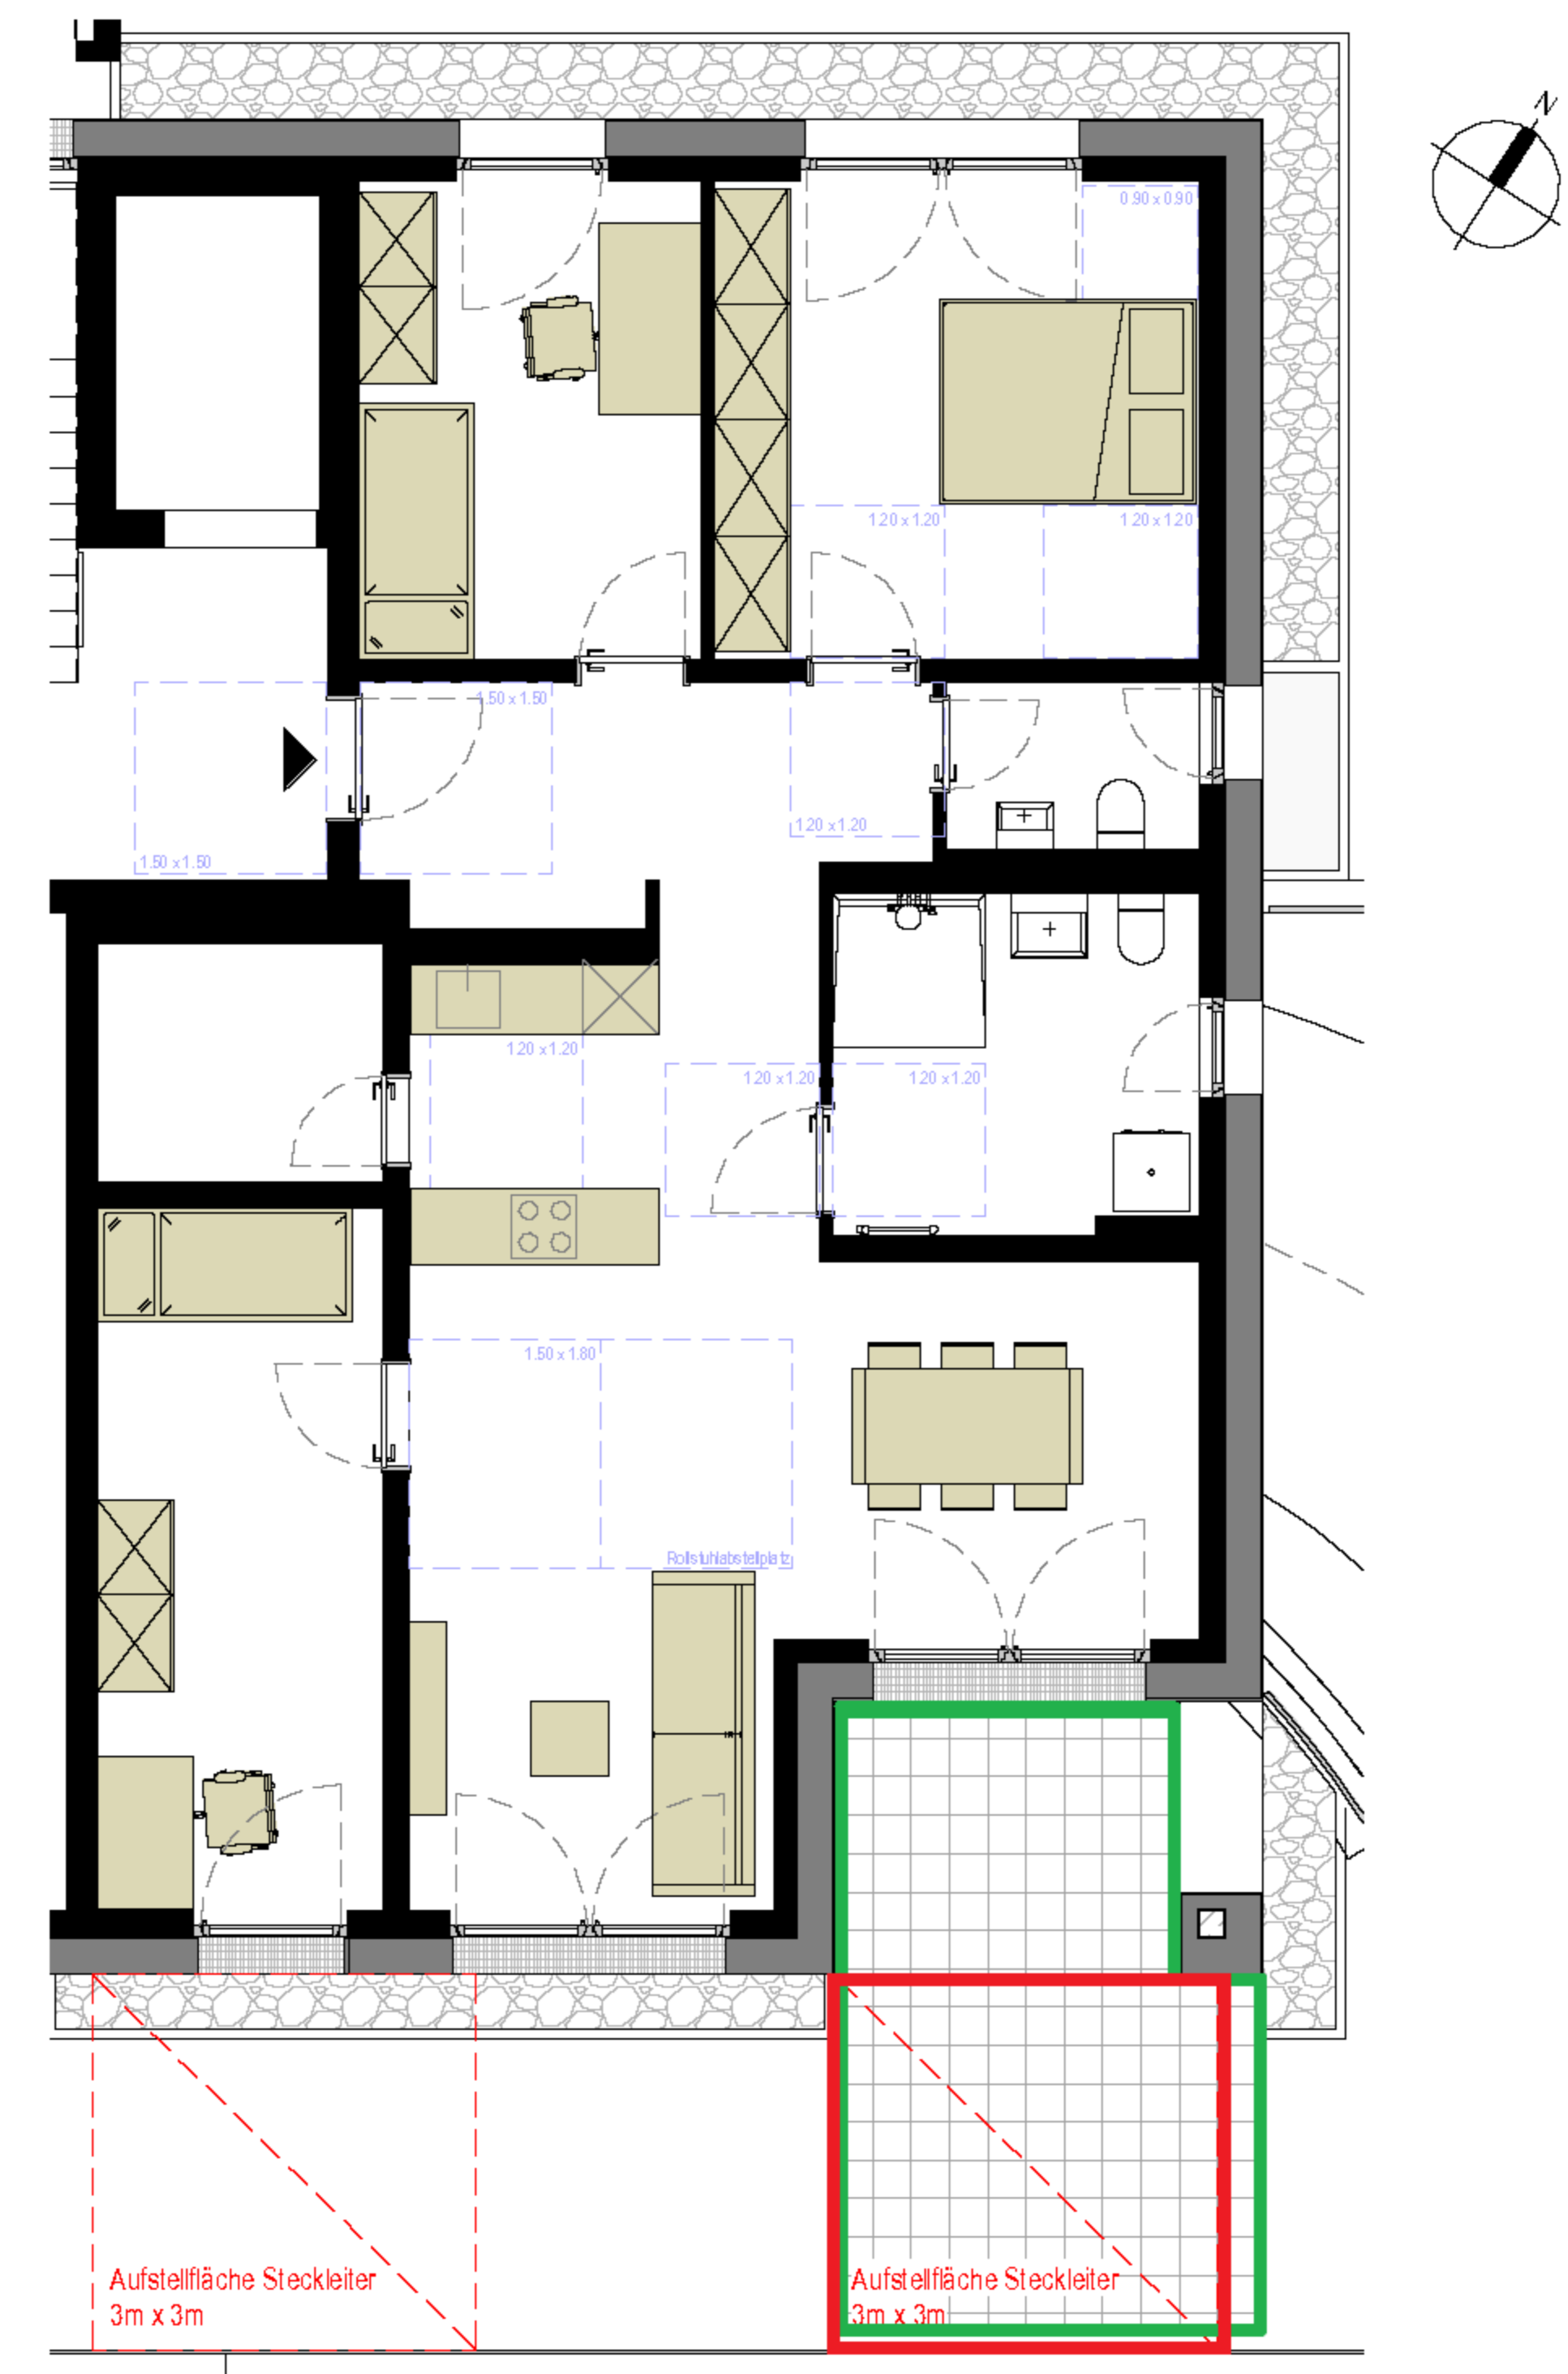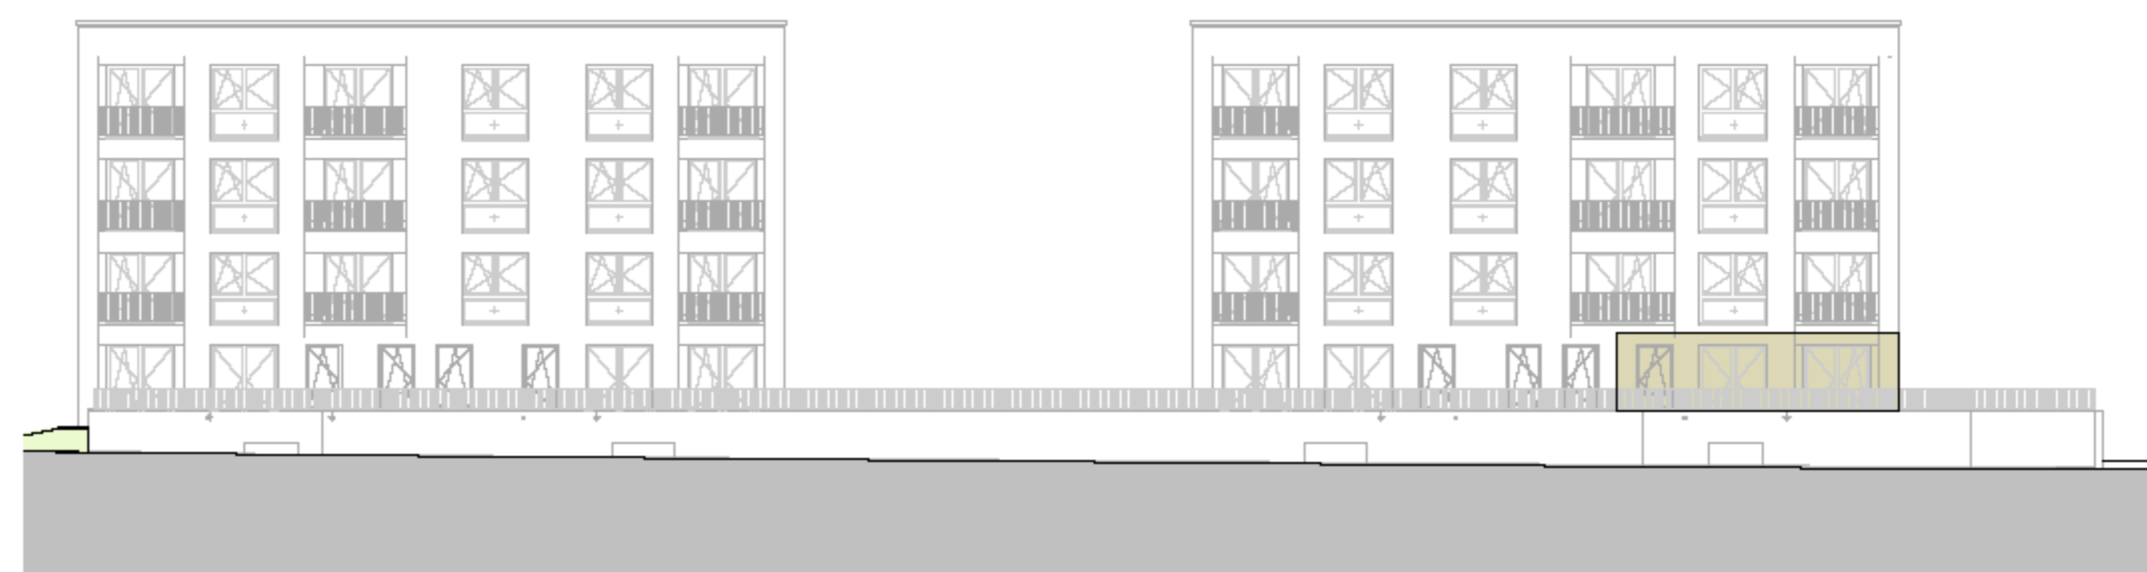

Hinweis: Möblierung nur beispielhaft. Alle Maße sind Zirka-Werte und beruhen nur auf einer groben rechnerischen Ermittlung. Die Maße können sich im Zuge der Bauausführung ändern! Die Daten im Mietvertrag sind maßgeblich.